

Legende

- NBS nachrichtlich
- NBS offene Linienführung (zweigleisig)
- NBS Tunnel (eingleisig) mit km-Angabe und Neigungszeiger
- Verbindungsbauwerk im Tunnelbereich
- NBS Trog
- Stützwand
- Lärmschutzwand
- Straßen und Wege neu
- Abbruch
- Abbruch Gebäude
- Böschung Damm
- Böschung Einschnitt
- Rettungsplatz/Rettungszufahrt
- Baustelleneinrichtungsfächen
- Bauwerksverzeichnisnummer mit Kurzbeschreibung des Bauwerkes
- Entwässerungsleitung
- Entwässerungsgraben/-mulde
- Flucht- und Rettungsweg
- Geplante Gleislage aufgrund Umplanung des ESTW (UZ) Planching
- RW


Kartengrundlage: Digitale Stadtkarte des Stadtmessungsamtes Stuttgart
Für das Projekt Stuttgart 21 überarbeitet durch SEIB Ingenieur-Consult GmbH

Stuttgart 21

Planfeststellungsbeschluss vom 16. Mai 2007
DB Projekt-Süd GmbH

Umgestaltung des Bahnknotens Stuttgart
 Ausbau- und Neubaustrecke Stuttgart - Augsburg
 Bereich Stuttgart - Wendlingen mit Flughafenabbindung

Planfeststellungsabschnitt 1.6 a Zuführung Ober-/Untertürkheim
 Bau-Km 1.1+55 (km 0.8+55) bis km 7.2+20 : Stuttgart Hbf - Obertürkheim (-Esslingen)
 Bau-Km 0.0+00 bis 2.6+45 : Abzweig Wangen - Untertürkheim (-Waiblingen/Remsbahn)

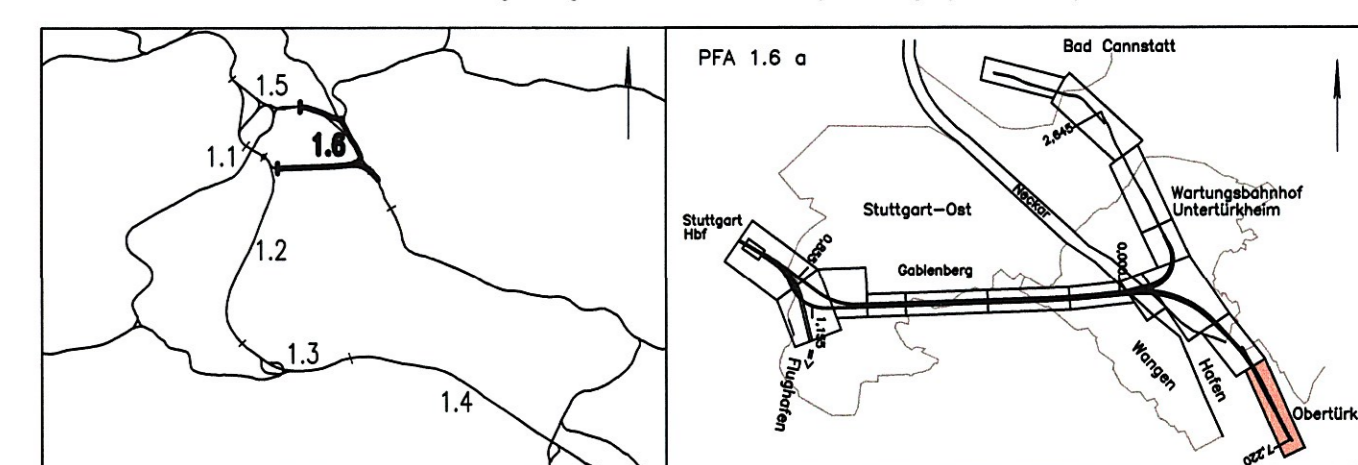

Geographische Codierung 1.6 1.6 a 0 0	Blattschnittcodierung 4 7 0 0 B G -	Organisatorische Codierung P I S I V K B I a -
Auftraggeber DB Projekte Süd GmbH	Projektsteuerung Drees & Sommer AG	Planner - bearbeitet im Auftrag der DB Projekte Süd GmbH
DB Projekte Süd GmbH Wolfrumstraße 20 70191 Stuttgart Tel. 07 11 / 2 27 85 - 0 Fax. 07 11 / 2 27 85 - 999	Drees & Sommer AG Infra Consult & Management GmbH Ludwigsplatz 2 70173 Stuttgart Tel. 07 11 / 2 29 33 - 10 Fax. 07 11 / 2 29 33 - 90	Generationsplaner PIA 1.2 / 1.3 / 1.6 BIBAG / IFC-Consult / IFCNER Boonconsult c / o / Kronenstr. 36 70174 Stuttgart Tel. 07 11 / 1 62 50 - 0 Fax. 07 11 / 1 62 50 - 24

Lageplan
 von km 6.3+69 bis km 7.2+20 (Achse 60)

"Urheberschutz" - Alle Rechte bei der DB Projekte Süd GmbH

Datum	Genehmigungsvermerk	Name	Unterschrift

Datum: 07/02
 Gezeichnet: FLP
 Bearbeiter: NIE
 Maßstab: 1:1000
 Freigabe DB Projekte Süd GmbH
 gez. R. Baur
 Stuttgart, den 12.07.2002
 Ersatz für Plan-Nr. Phase Index
 Ersetzt durch Plan-Nr.
 Anlage Planfeststellungsunterlagen
 Anlage 4
 Blatt 11 von 15