

Anlagen des Wartungsbahnhofes Untertürkheim liegen im PFA 1.6 b und sind hier nachrichtlich dargestellt.

Planfeststellungsgrenze PFA 1.6 a

Durch die Maßnahmen im Wartungsbahnhof überbaute Gleisanlagen werden zurückgebaut.


Legende

- NBS nachrichtlich
- NBS offene Linienführung (zweigeisig)
- NBS Tunnel (eingleisig) mit km-Angabe und Neigungszeiger
- Verbindungsbauwerk im Tunnelbereich
- NBS Trog
- Stützwall
- Lärmschutzwand
- Straßen und Wege neu
- Abbruch
- Abbruch Gebäude
- Böschung Damm
- Böschung Einschnitt
- Rettungsplatz/Rettungszufahrt
- Baustelleneinrichtungsflächen
- Bauwerksverzeichnisnummer mit Kurzbeschreibung des Bauwerkes
- Entwässerungsleitung
- Entwässerungsraben/-mulde



Umgestaltung des Bahnknotens Stuttgart
 Ausbau- und Neubaustrecke Stuttgart - Augsburg
 Bereich Stuttgart - Wendlingen mit Flughafenanbindung

Planfeststellungsabschnitt 1.6 a Zuführung Ober-/Untertürkheim
 Bau-km 1.1+55 (km 0.8+55) bis km 7.2+20 : Stuttgart Hbf - Ober-/Untertürkheim (- Esslingen)
 Bau-km 0.0+00 bis km 2.6+45 : Abzweig Wangen - Untertürkheim (- Waiblingen/Remsbahn)

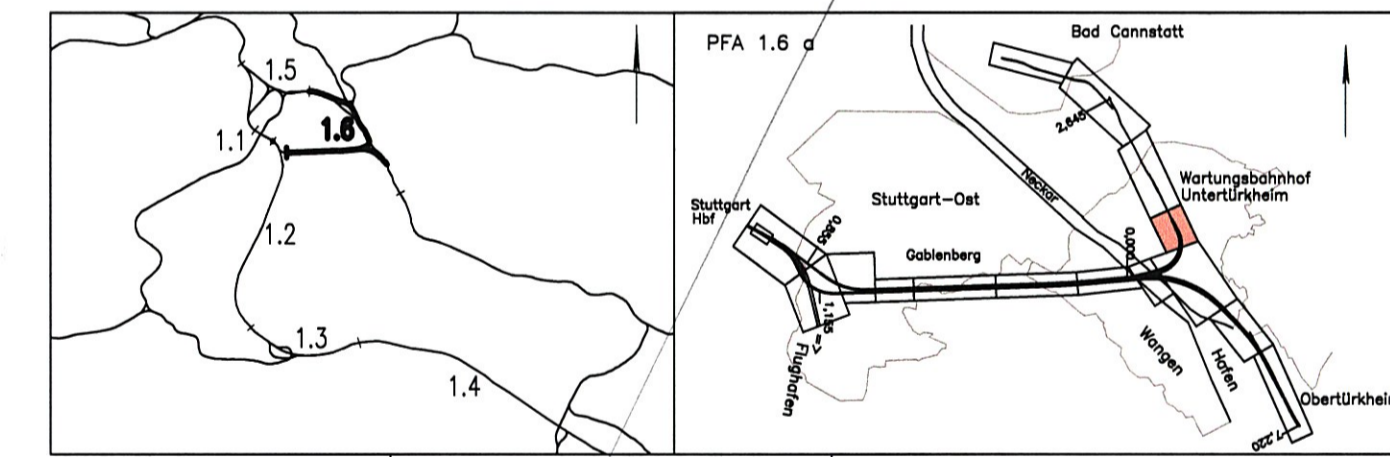

Geographische Codierung 1.6 1.6 a 0 0	Blattschnittcodierung 4 7 0 0 B C - 2 0	Organisatorische Codierung P I S I - V K C 1 a -
Auftraggeber DB Projekte Süd GmbH Wolfrumstraße 20 70191 Stuttgart Tel. 07 11 / 2 27 85 - 0 Fax. 07 11 / 2 27 85 - 999	Projektsteuerung Drees & Sommer AG Info Consult & Management GmbH Ludwigsplatz 2 70173 Stuttgart Tel. 07 11 / 2 27 33 - 10 Fax. 07 11 / 2 27 33 - 90	Planer - bearbeitet im Auftrag der DB Projekte Süd GmbH Generallplaner PIA 1.2 / 1.3 / 1.6 BUNG / DE-Consult / FÖCHNER Bauconsulting c/o Kronenstr. 36 70174 Stuttgart Tel. 07 11 / 1 62 59 - 0 Fax. 07 11 / 1 62 59 - 24

Lageplan von km 0.7+98 bis km 1.2+45 (Achse 713) mit Wartungsbahnhof Untertürkheim		Datum 05/02	Name Rt
"Urheberschutz" - Alle Rechte bei der DB Projekte Süd GmbH		Maßstab 1:1000	
Änderungsvermerke		Freigabe DB Projekte Süd GmbH gez. R. Baur Stuttgart, den 12.07.2002	
Index	Änderungen	Datum	Name
Genehmigungsvermerk - Eisenbahn-Bundesamt		Ersatz für Plan-Nr. Ersetzt durch Plan-Nr.	
Datum	Genehmigungsvermerk	Name	Unterschrift
Zeichnungsdatei: PLT_BC20.DWG - Plotdatei: 6400A12.PLT		Anlage 4 Blatt 12 von 15	

Kartengrundlage: Bestandsdaten der DB AG
 Digitale Stadtkarte des Stadtmessamtes Stuttgart
 Für das Projekt Stuttgart 21 überarbeitet durch SEIB Ingenieur-Consult GmbH

Landeshauptstadt Stuttgart
 Gemarkung Untertürkheim
 4700 BA-1
 4700 BC-20 (M 1:1000)
 Zustand Lv: 12.01; Iv: 12.01;
 "Urheberschutz" - alle Nutzungsrechte bei der DB AG