


— PFAnfeststellungsgrenze PFA 1.6 a

Durch die Maßnahmen im Wartungsbahnhof überbaute Gleisanlagen werden zurückgebaut.

- Legende**
- NBS nachrichtlich
 - NBS offene Linienführung (zweigleisig)
 - NBS Tunnel (eingleisig) mit km-Angabe und Neigungszeiger
 - Verbindungsbauwerk im Tunnelbereich
 - NBS Trog
 - Stützwand
 - Lärmschutzwand
 - Straßen und Wege neu
 - Abbruch
 - Abbruch Gebäude
 - Böschung Damm
 - Böschung Einschnitt
 - Rettungsplatz/Rettungszufahrt
 - Baustelleneinrichtungsflächen
 - Bauwerksverzeichnisnummer mit Kurzbeschreibung des Bauwerkes
 - Entwässerungsleitung
 - Entwässerungsgraben/-mulde


Anlagen des Wartungsbahnhofs Untertürkheim liegen im PFA 1.6 b und sind hier nachrichtlich dargestellt.

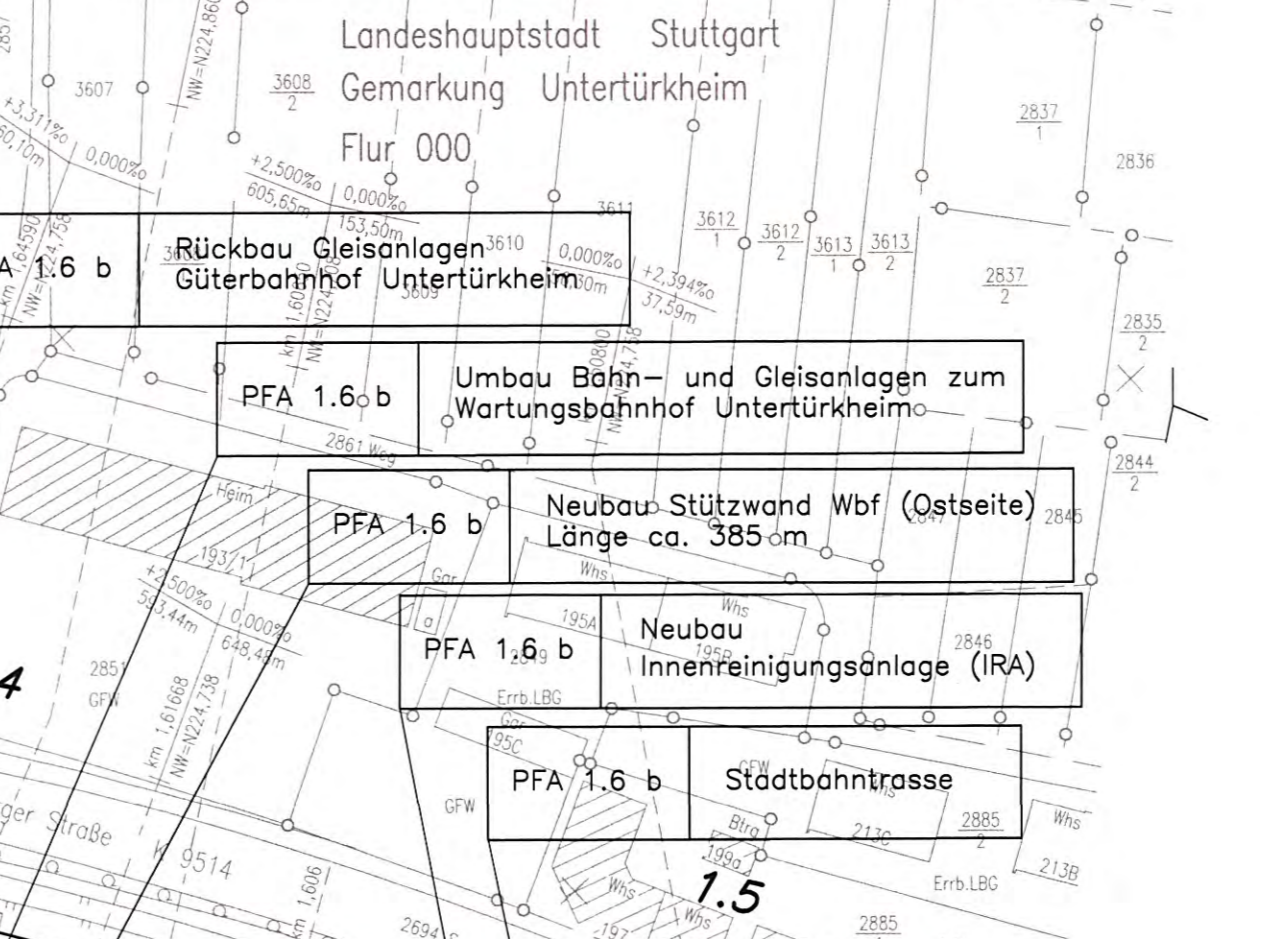

Umgestaltung des Bahnknotens Stuttgart

Ausbau- und Neubaustrecke Stuttgart – Augsburg
Bereich Stuttgart – Wendlingen mit Flughafenanbindung

Planfeststellungsabschnitt 1.6 a Zuführung Ober-/Untertürkheim
Bau-km 1.1+55 (km 0.8+55) bis km 7.2+20 : Stuttgart Hbf – Obertürkheim (- Esslingen)
Bau-km 0.0+00 bis km 2.6+45 : Abzweig Wangen – Untertürkheim (- Waiblingen/Remsbach)

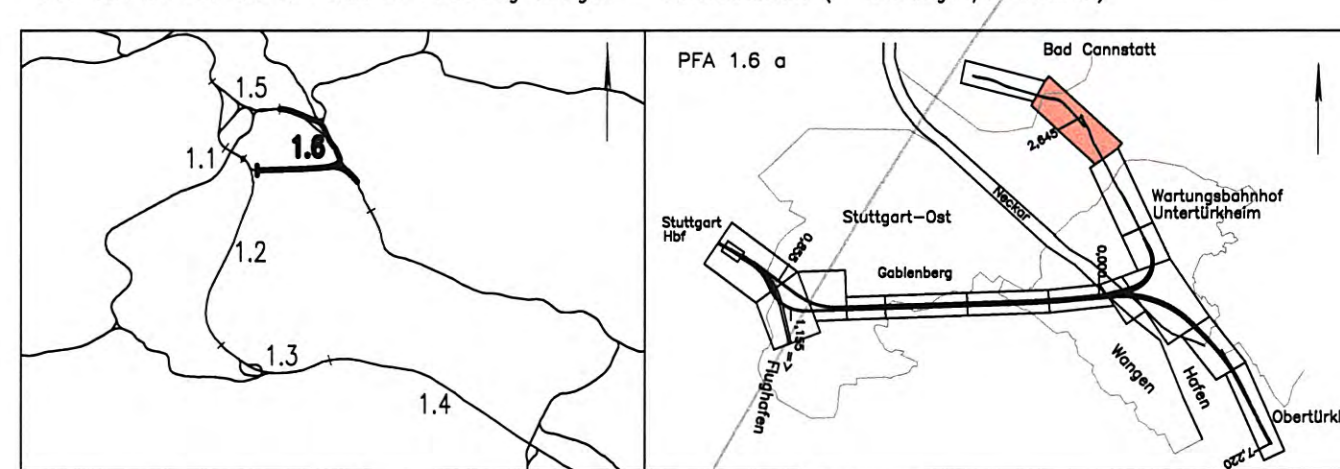

Geographische Codierung 1.6 1.6 a 0 0	Blattschnittcodierung 4 7 0 0 A V 2 0	Organisatorische Codierung P I S I - V K E 1 a 0
Auftraggeber DBProjekte Süd GmbH Waldstraße 20 70318 Stuttgart Tel. 07 11 / 2 27 85 - 0 Fax. 07 11 / 2 27 85 - 999	Projektsteuerung Drees & Sommer AG Willy-Brandt-Str. 1 70372 Stuttgart Tel. 07 11 / 22 29 33 - 10 Fax. 07 11 / 22 29 33 - 90	Organisatorische Codierung P I S I - V K E 1 a 0 Planer - bearbeitet im Auftrag der DBProjekte Süd GmbH Generalsplaner PFA 1.2 / 1.3 / 1.6 BfW / DE-Consult / FIDHNER Consulting c / o Kronenstr. 34 70174 Stuttgart Tel. 07 11 / 1 62 59 - 0 Fax. 07 11 / 1 62 59 - 24

Lageplan von km 2.1+09 bis km 2.6+45 (Achse 713) mit Zuführung Bad Cannstatt und Wartungsbahnhof Untertürkheim		Datum 05/02	Name Rt
"Urheberschutz" – Alle Rechte bei der DBProjekte Süd GmbH		Maßstab 1:1000	
Änderungsvermerke		Freigabe DBProjekte Süd GmbH gez. R. Baur	
Genehmigungsvermerk – Eisenbahn-Bundesamt		Stuttgart, den 12.07.2002	
Datum		Ersetzt für Plan-Nr.	
Genehmigungsvermerk		Ersetzt durch	
Name		Anlage Planfeststellungsunterlagen	
Unterschrift		Anlage 4 Blatt 14 von 15	