


Abzweig Wangen von km 4.3+75 bis 4.9+75

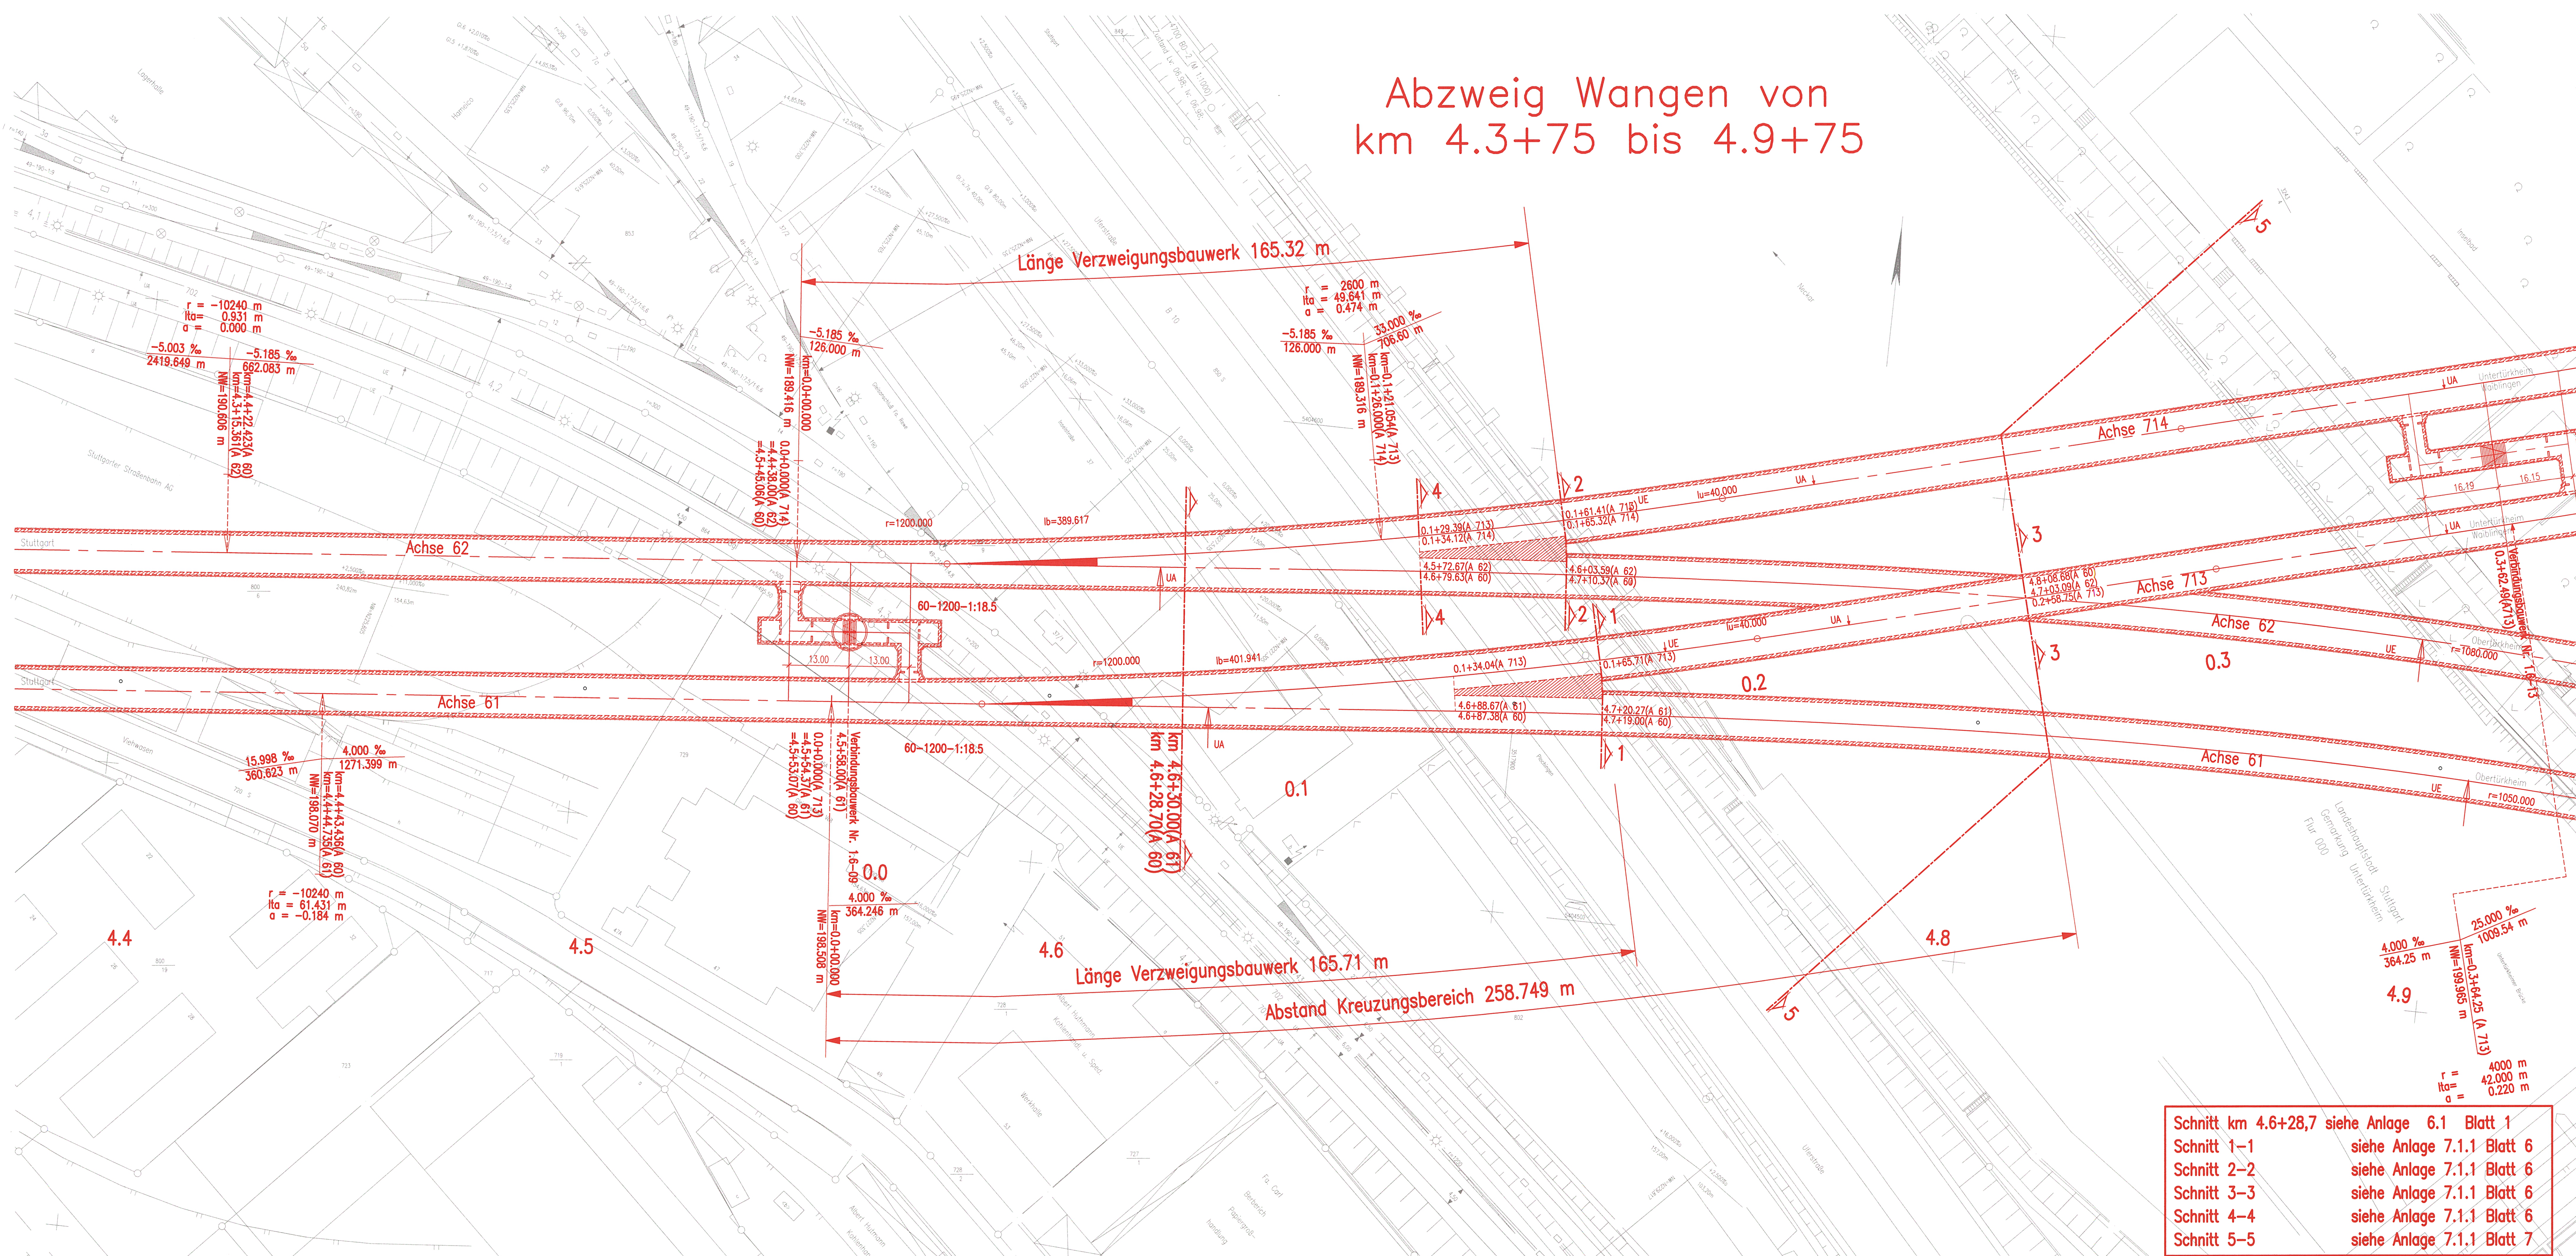

- Schnitt km 4.6+28,7 siehe Anlage 6.1 Blatt 1
- Schnitt 1-1 siehe Anlage 7.1.1 Blatt 6
- Schnitt 2-2 siehe Anlage 7.1.1 Blatt 6
- Schnitt 3-3 siehe Anlage 7.1.1 Blatt 6
- Schnitt 4-4 siehe Anlage 7.1.1 Blatt 6
- Schnitt 5-5 siehe Anlage 7.1.1 Blatt 7

Planfeststellungsbeschluss Nr. 18
vom 6. Mai 2007

Planfeststellungsabschnitt 1.6 a
Zuführung Ober-/Untertürkheim
Bau-km 1.1+55 (km 0.8+55) bis km 7.2+20 : Stuttgart Hbf - Ober-/Untertürkheim (- Esslingen)
Bau-km 0.0+00 bis km 2.6+45 : Abzweig Wangen - Untertürkheim (- Wäiblingen/Remsbahn)

Geographische Codierung 1.6 1.6 a 0 0	Blattschnittcodierung 4 7 0 3 A E X X X	Organisatorische Codierung P I b i l i K I T a -
Auftraggeber DB Projekte Süd GmbH	Projektsteuerung Dres & Sommer AG John Conrad & Management GmbH Ludwigstraße 2 70372 Stuttgart Tel. 07 11 / 2 27 85 - 0 Fax 07 11 / 2 27 85 - 999	Planer - bearbeitet im Auftrag der DB Projekte Süd GmbH Generellplaner PFA 1.2 / 1.3 / 1.6 R/S/ / 05-Contel / FICHTER Bauwerkstatt c / o Kornstraße 36 70372 Stuttgart Tel. 07 11 / 1 62 99 - 0 Fax 07 11 / 1 62 99 - 24

Bauwerksplan
BA Stuttgart Hbf - Ober-/Untertürkheim
Tunnel in bergmännischer Bauweise
Lageplan Verzweigungsbauwerke/Kreuzungsbereich
Abzweig Wangen km 4.3+75 bis km 4.9+75 (Achse 60)

Datum Name
Gezeichnet 05/02 Stolbert
Bearbeitet 05/02 Krennspohl
Maßstab 1:500

Freigabe DB Projekte Süd GmbH
gez. R. Bour
Stuttgart, den 12.07.2002

"Urheberschutz" - Alle Rechte bei der DB Projekte Süd GmbH			
Änderungsvermerke			
Änderung	Inhalt	Datum	Name
Genehmigungsvermerk - Eisenbahn-Bundesamt			
Datum	Genehmigungsvermerk	Name	Unterschrift

Zichungsdatei: 616PKIT.DWG - Plotdatei: 611AAAL.PLT

Anlage 7.1.1
Blatt 4 von 19