


- Legende**
- PAV "Verzicht Einschubbauwerk"
 - ✕ Planung alt, entfällt
 - NBS nachrichtlich
 - NBS offene Linienführung (zweigleisig)
 - NBS Tunnel (eingleisig) mit km-Angabe und Neigungszeiger
 - NBS Trog
 - Stützwand
 - Lärmschutzwand
 - Straßen und Wege neu
 - Abbruch
 - Bauwerksverzeichnisnummer mit Kurzbeschreibung der Bauwerke
 - Entwässerungsleitung
 - Entwässerungsgraben/-mulde
 - Rettungsplatz
 - Zufahrtsrampe
 - Versorgungsleitung für Wasser, öffentliches Netz NWS

Kartengrundlage: Digitale Stadtkarte des Stadtmesungsamtes Stuttgart

Umgestaltung des Bahnnotens Stuttgart
 Ausbau- und Neubaustrecke Stuttgart – Augsburg
 Bereich Stuttgart – Wendlingen mit Flughafenanbindung

Planfeststellungsabschnitt 1.6 a Zuführung Ober-/Untertürkheim
 Bau-km 1.1+55 (km 0.8+55) bis km 7.2+20 : Stuttgart Hbf – Obertürkheim (– Esslingen)
 Bau-km 0.0+00 bis km 2.6+45 : Abzweig Wangen – Untertürkheim (– Waiblingen/Remsbahn)

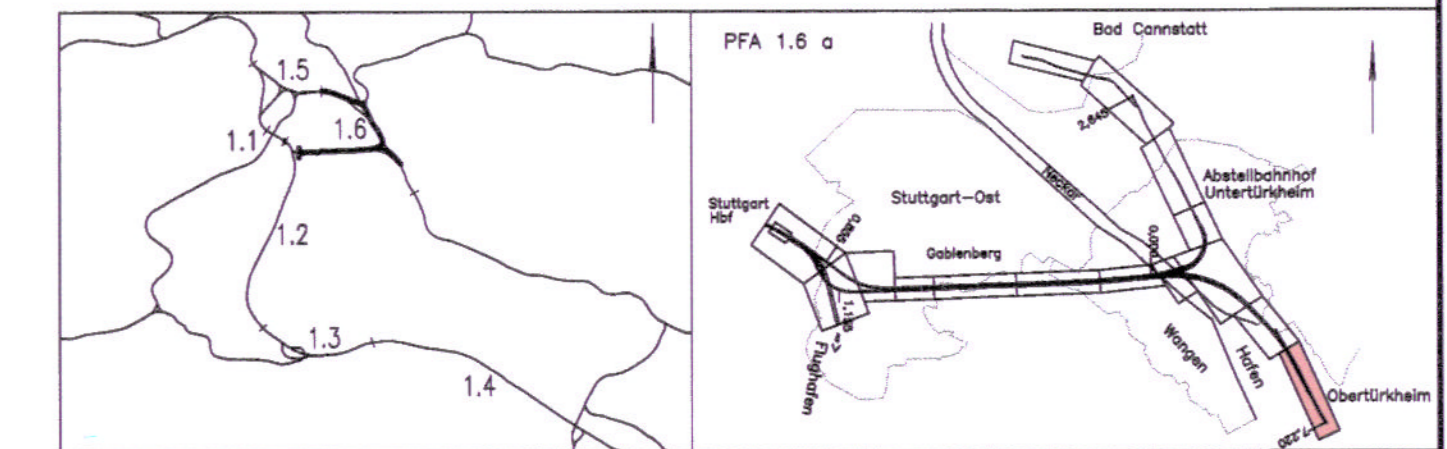

Geographische Codierung 1.6 1.6 a 0 0	Blattschnittcodierung 4 7 0 0 B G - -	Organisatorische Codierung P l b i K G R a -
Bauherr DB Netz AG Bootherrvertretung Großprojekte Süd Theodor-Heuss-Allee 7 80488 Frankfurt (M)	Projektgesellschaft DB Projekt Stuttgart-Ulm GmbH Röppelstraße 17 70372 Stuttgart	Auftragnehmer ARBEITSGEMEINSCHAFT DOBA S21, Los 2A und 3 DOBA FOR 30/10/LAO/040 Friedrich-Strasse 201 4-83377 München 1.0. DEZ. 2015 SVEN KAMMERICH Datum, Unterschrift

Flucht- und Rettungskonzept
 Flucht- und Rettungskonzept PFA 1.6
 Lageplan Rettungsplatz Obertürkheim

Datum: 05/02
 Name: Stolbert

Bearbeiter: 05/02
 Kennepohl

Maßstab: 1:1000

"Urheberschutz" – Alle Rechte bei der DB Projekt Stuttgart-Ulm GmbH

Index	Änderungen	Datum	Name
1	PAV "Verzicht Einschubbauwerk"	16.12.2015	re/iv

Freigabe: 15. DEZ. 2015 *U. Hoer*

Datum, Unterschrift, Abschriftsteller

Ersatz für Plan-Nr. _____ Phase _____ Index _____
 Ersatz durch Plan-Nr. _____

Anlage Planfeststellungsunterlagen
 Anlage 10.2.2
 Blatt 7a von 9

Ge: **Planungsrechtliche Zulassungsentscheidung**
 erteilt am 03.07.2017
 59/pa/011-2016/019
 Eisenbahn-Bundesamt,
 Außenstelle Karlsruhe/Stuttgart
 Im Auftrag: *Dr. Rühl* **Dr. Rühl** Unterschrift