

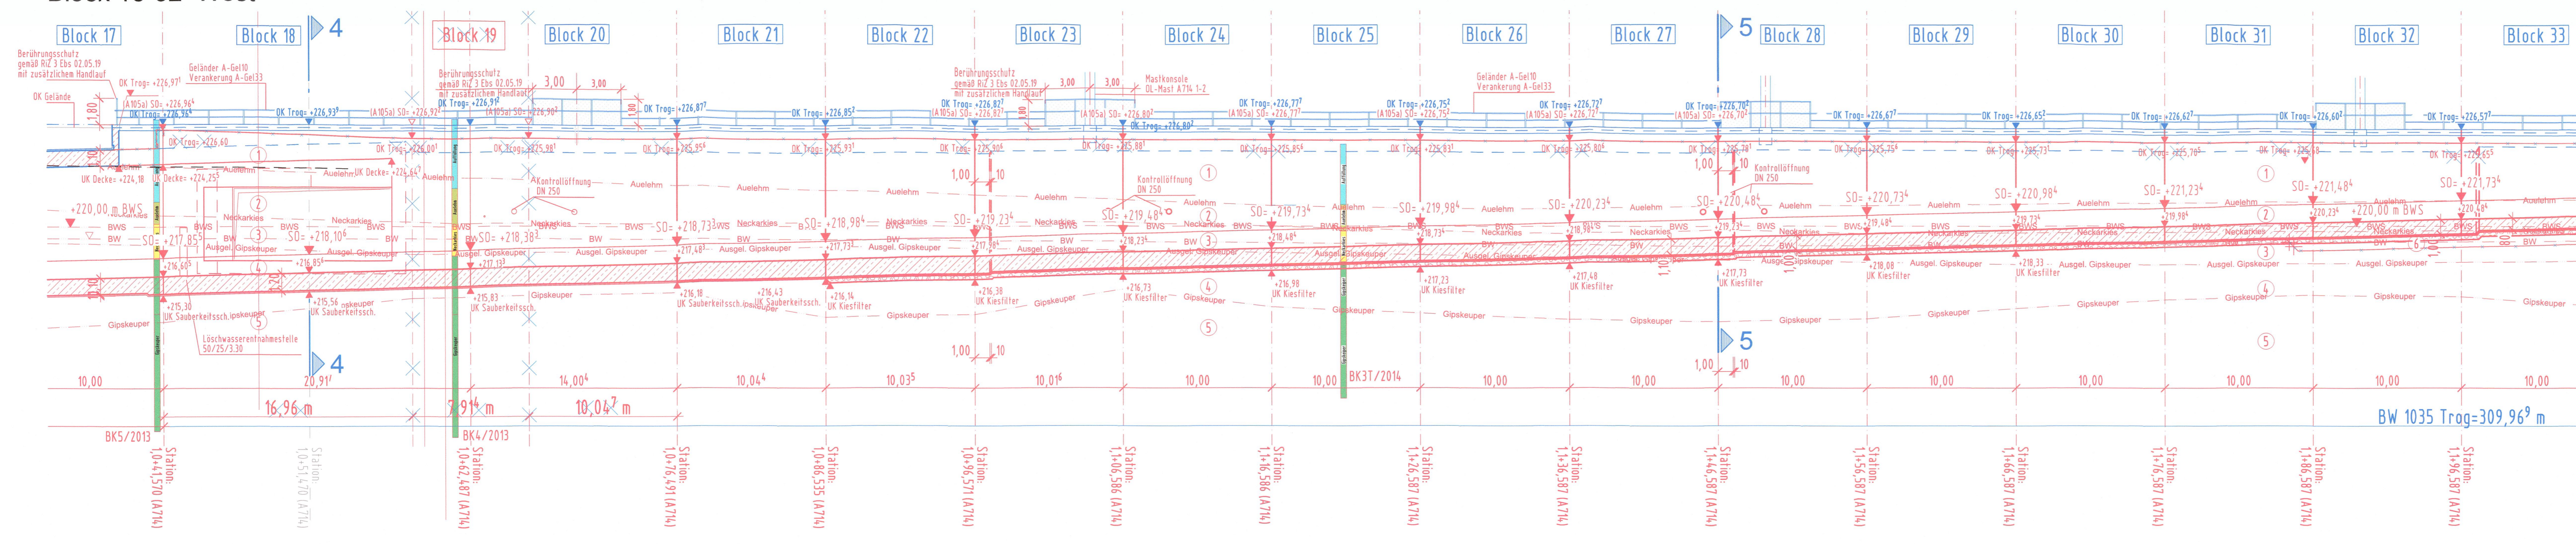



Längsschnitt in Gleisachse 714 M1:200
Block 18-32 West

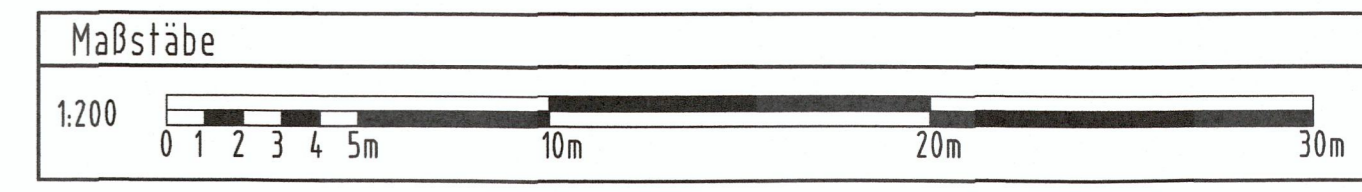

Längsschnitt in Gleisachse 713 M1:200
Block 18-32 Ost

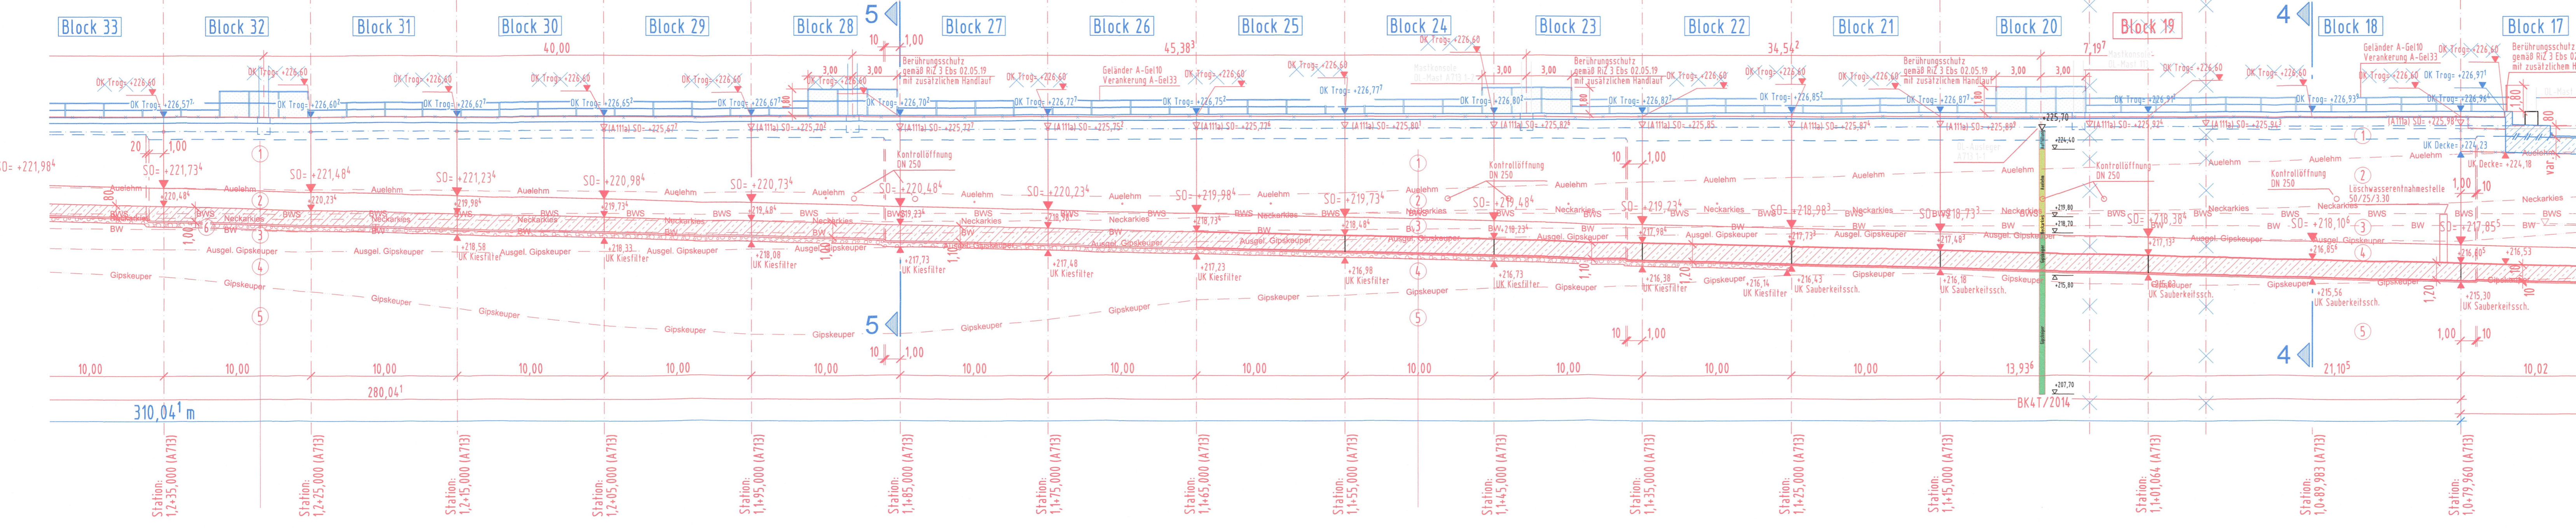

Grundriss M1:200
Block 18-32

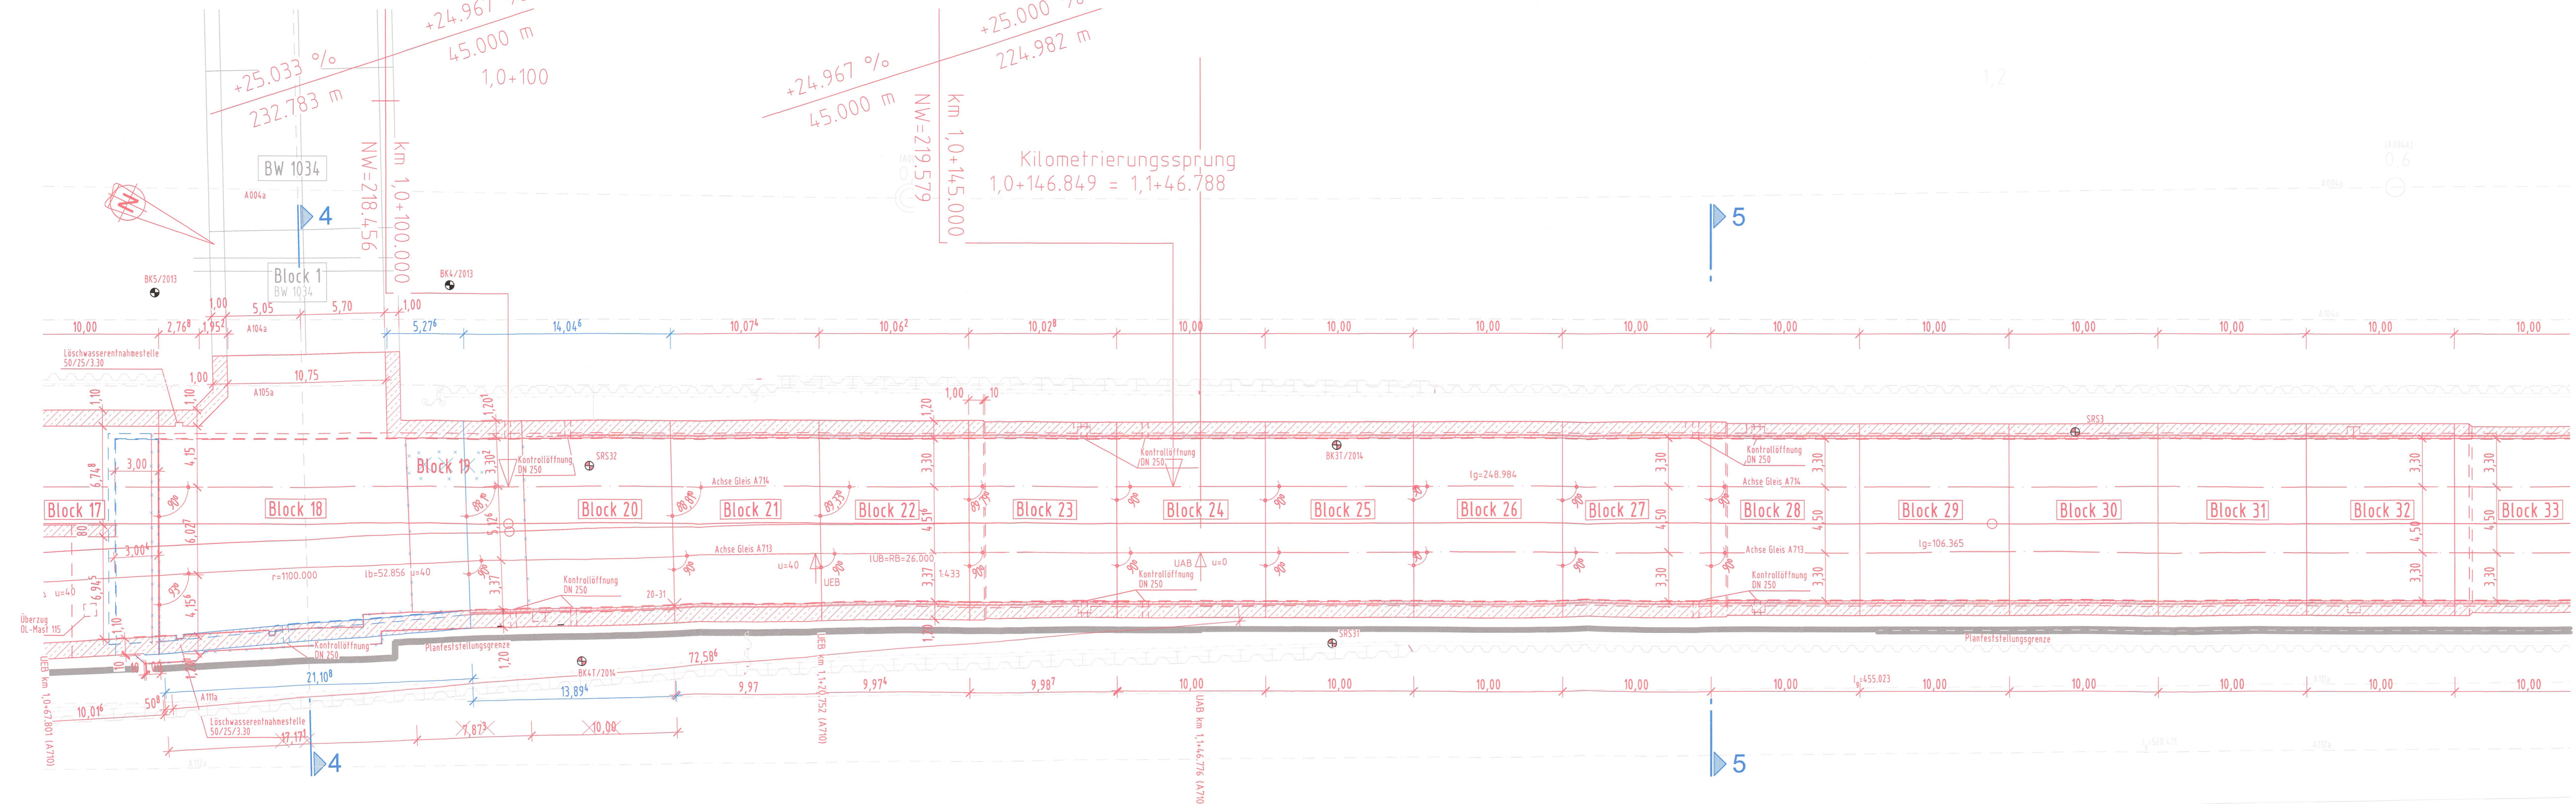

Ersetzt Anlage 7.2.2, Blatt 2.
Die im Blatt 2 dargestellten Schnitte wurden ersetzt durch die Darstellung in Anlage 6.2 Blatt 6 von 6.

Umgestaltung des Bahnknotens Stuttgart
Ausbau- und Neubaustrecke Stuttgart - Augsburg
Bereich Stuttgart - Wendingen mit Flughafenbindung

Planfeststellungsabschnitt 1.6 a Zuführung Ober-/Untertürkheim
Bau-km 1,1+55 (km 0,8+55) bis km 7,2+20: Stuttgart Hbf - Obertürkheim (Esslingen)
Bau-km 0,0+00 bis km 2,6+45: Abzweig Wangen - Untertürkheim (- Waiblingen/Remsbahn)

Geographische Codierung		Blatttitelcodierung		Organisatorische Codierung	
1.6	1.6.1	1.6.1	1.6.1	1.6.1	1.6.1
1.6.1	1.6.1	1.6.1	1.6.1	1.6.1	1.6.1

Bauherr DB Netz AG	Projektgesellschaft DB Projekt Stuttgart-Göbel	Auftraggeber AGS/AGS/AGS	Planverfasser EHS
Planfeststellungs- Beschluss Nr. 100/10/10	Bauabschnitt Stuttgart	Blatt-Nr. 1.6.1	Blatt-Nr. 1.6.1

Bauwerksübersichtsplan Blöcke 18 - 32
Trogbauwerk
von km 1,0 +79,960 bis km 1,3 +90,000 (Achse 713)
von km 1,0 +41,570 bis km 1,3 +51,540 (Achse 714)

Datum	Name
09/2010	Klinge
09/2010	Dr. Grunert

Maßstab: 1:200

Freigabe: 25.03.11

Planfeststellung gem. § 18 Abs. 1 AEG
i.V.m. § 10 Abs. 2 VwVG
am 03.03.2011
Az. 59/840/13-2010/0026
Eisenbahn-Bundesamt
Außenstelle Karlsruhe/Stuttgart

Anlage Planfeststellungsunterlagen
Anlage 7.2.2
Blatt 2 A von 5