


Der Bestand wurde aus den Ausführungsplänen der vorgesehenen Maßnahmen nachrichtlich übernommen



### Umgestaltung des Bahnknotens Stuttgart Ausbau- und Neubaustrecke Stuttgart – Augsburg Bereich Stuttgart – Wendingen mit Flughafenbindung

Planfeststellungsabschnitt 1.6 a Zuführung Ober-/Untertürkheim  
 Bau-km 1.1+55 (km 0.8+55) bis km 7.2+20 : Stuttgart Hbf – Ober-/Untertürkheim (- Esslingen)  
 Bau-km 0.0+00 bis km 2.6+45 : Abzweig Wangen – Untertürkheim (- Wiblingen/Rensbahn)

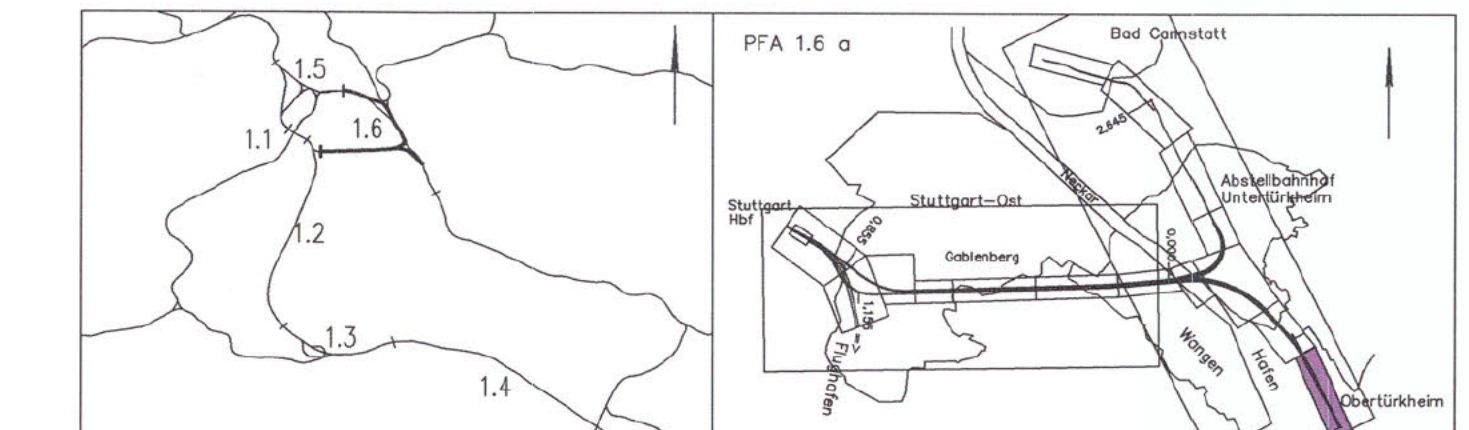

<b>Geographische Codierung</b> PFA Stuttgart	<b>Blattschnittcodierung</b> 1.6	<b>Organisatorische Codierung</b> M&P
<b>Auftraggeber</b> Projekt Stuttgart-Um GmbH	<b>Projektleitung</b> Stuttgart	<b>Planverfasser</b> Mühlfeld & Partner GmbH
<b>Projektziele</b> Stuttgart-Um	<b>Planverfasser</b> Mühlfeld & Partner GmbH	<b>Datum</b> 07/02
<b>Planverfasser</b> Mühlfeld & Partner GmbH	<b>Datum</b> 07/02	<b>Name</b> FLP

**Lageplan**  
Baustelleneinrichtungsflächen  
von km 5.7+33 bis km 7.2+20 (Achse 60)

Maßstab: 1:1000

"Urheberrecht" – Alle Rechte bei der DBProjekt Stuttgart-Um GmbH

<b>Genehmigung</b>	<b>Planverfasser</b>	<b>Datum</b>	<b>Name</b>
	Mühlfeld & Partner GmbH	07/02	FLP
<b>Gezeichnet</b>	<b>Gezeichnet durch</b>	<b>Datum</b>	<b>Name</b>
	Mühlfeld & Partner GmbH	07/02	NE
<b>Freigebe</b>	<b>Freigebe durch</b>	<b>Datum</b>	<b>Name</b>
	Mühlfeld & Partner GmbH	07/02	NE
<b>Ensetz</b>	<b>Ensetz durch</b>	<b>Datum</b>	<b>Name</b>
	Mühlfeld & Partner GmbH	07/02	NE
<b>Anlage</b>	<b>Anlage</b>	<b>Datum</b>	<b>Name</b>
	Anlage 13.3		
<b>Blatt</b>	<b>Blatt</b>	<b>Datum</b>	<b>Name</b>
	Blatt 3a von 3		