

Legende Planänderung Ostkopf Bad Cannstatt

- Bestand
- Angrenzende Planfeststellungsabschnitte (nachrichtlich)
- Änderung im Bereich PFA 16a
- Planfestgestellt im PFA 16a


Anlagen des Abstellbahnhofs Untertürkheim liegen in PFA 16b und sind hier nachrichtlich dargestellt. Diese werden in einem eigenen Verfahren planfestgestellt und können sich noch geringfügig ändern.

Anlagen des Westkopfes Bad Cannstatt liegen im PFA 15 und sind hier nachrichtlich dargestellt. Diese werden in einem eigenen Verfahren planfestgestellt und können sich noch geringfügig ändern.

Stuttgart 21

Umgestaltung des Bahnnotens Stuttgart
 Ausbau- und Neubaustrecke Stuttgart – Augsburg
 Bereich Stuttgart – Wendlingen mit Flughafenanbindung

Planfeststellungsabschnitt 1.6 a Zuführung Ober-/Untertürkheim
 Bau-Km 1.1+55 (km 0.8+55) bis km 7.2+20 : Stuttgart Hbf – Ober Türkheim (-Esslingen)
 Bau-Km 0.0+00 bis 2.6+45 : Abzweig Wangen – Untertürkheim (=Wablingen/Remsbahn)

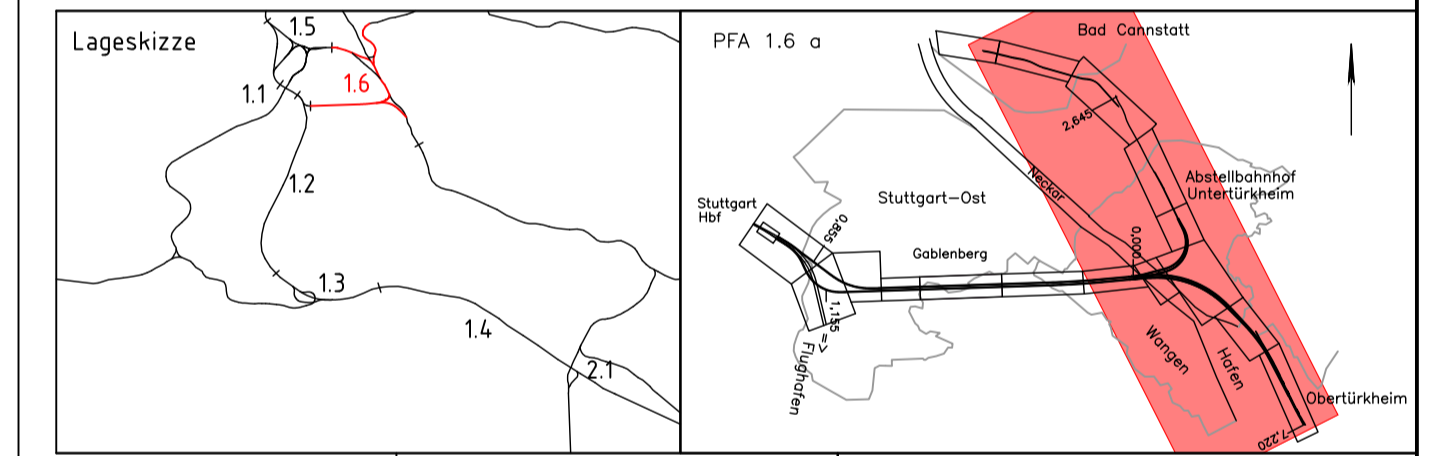

Legende

- Planung alt, entfällt
- Neubau offene Linienführung (zweigleisig)
- Neubau Strecke im Tunnel (eingleisig)
- Verbindungsbauwerk
- NBS Trog
- Straßen und Wege neu
- Rettenplatz
- Planfeststellungsgrenze PFA 16a / PFA 16b
- PFA 16b Fläche Wartungsbahnhof

Geographische Codierung	Blattschnittcodierung	Organisatorische Codierung								
16 16 a 0 0	1 7 0 0 B C - 6 0	P 1 6 a 1 6 a 0								
<table border="1"> <tr> <th>Bauherr</th> <th>Projektschicht</th> <th>Auftragnehmer</th> <th>Planverfasser</th> </tr> <tr> <td>DB Netz AG Stuttgarter Eisenbahn-Planungsprojekte S&B LMP 1 (S) Theodor-Heuss-Allee 7 60488 Frankfurt (M)</td> <td>DB Projekt Stuttgart-Ulm GmbH Rudolfstraße 17 70191 Stuttgart</td> <td>DB Engineering & Consulting GmbH Wörthstr. 29 70372 Stuttgart Tel. 0711 720 18 - 0 Fax 0711 720 18 - 99 05.06.2020 S&B/DBP Datum: Unterschrift</td> <td>DB Engineering & Consulting GmbH Region Nord Verkehrswegen (TV-N-P-Plan) Rudolfstraße 11 30161 Hannover 05.06.2020 S&B/DBP Datum: Unterschrift</td> </tr> </table>			Bauherr	Projektschicht	Auftragnehmer	Planverfasser	DB Netz AG Stuttgarter Eisenbahn-Planungsprojekte S&B LMP 1 (S) Theodor-Heuss-Allee 7 60488 Frankfurt (M)	DB Projekt Stuttgart-Ulm GmbH Rudolfstraße 17 70191 Stuttgart	DB Engineering & Consulting GmbH Wörthstr. 29 70372 Stuttgart Tel. 0711 720 18 - 0 Fax 0711 720 18 - 99 05.06.2020 S&B/DBP Datum: Unterschrift	DB Engineering & Consulting GmbH Region Nord Verkehrswegen (TV-N-P-Plan) Rudolfstraße 11 30161 Hannover 05.06.2020 S&B/DBP Datum: Unterschrift
Bauherr	Projektschicht	Auftragnehmer	Planverfasser							
DB Netz AG Stuttgarter Eisenbahn-Planungsprojekte S&B LMP 1 (S) Theodor-Heuss-Allee 7 60488 Frankfurt (M)	DB Projekt Stuttgart-Ulm GmbH Rudolfstraße 17 70191 Stuttgart	DB Engineering & Consulting GmbH Wörthstr. 29 70372 Stuttgart Tel. 0711 720 18 - 0 Fax 0711 720 18 - 99 05.06.2020 S&B/DBP Datum: Unterschrift	DB Engineering & Consulting GmbH Region Nord Verkehrswegen (TV-N-P-Plan) Rudolfstraße 11 30161 Hannover 05.06.2020 S&B/DBP Datum: Unterschrift							

Übersichtslageplan (Zustand nach Bauausführung) von km 4.0+78 bis km 7.2+20		Datum	Name																				
"Urheberschutz" – Alle Rechte bei der DB Projekt Stuttgart – Ulm GmbH		07/02	FLP																				
Änderungsvermerke		07/02	NIE																				
<table border="1"> <thead> <tr> <th>Index</th> <th>Änderungen</th> <th>Datum</th> <th>Name</th> </tr> </thead> <tbody> <tr> <td>D</td> <td>Verstärkung Anschlagwand Untertürkheim</td> <td>24.08.2016</td> <td>Zeeb</td> </tr> <tr> <td>E</td> <td>Anpassung Überführung-Flammbremswerk BK</td> <td>15.11.2016</td> <td>ASH</td> </tr> <tr> <td>F</td> <td>PAV "Anbindung Interregio-Kurve"</td> <td>30.08.2018</td> <td>BAD</td> </tr> <tr> <td>G</td> <td>PAV 16a "Ostkopf Bad Cannstatt"</td> <td>29.05.2020</td> <td>PSE</td> </tr> </tbody> </table>		Index	Änderungen	Datum	Name	D	Verstärkung Anschlagwand Untertürkheim	24.08.2016	Zeeb	E	Anpassung Überführung-Flammbremswerk BK	15.11.2016	ASH	F	PAV "Anbindung Interregio-Kurve"	30.08.2018	BAD	G	PAV 16a "Ostkopf Bad Cannstatt"	29.05.2020	PSE	Maßstab: 1:5000 Freigabe DB Projekt Stuttgart – Ulm GmbH 05.06.2020 Stuttgart, 30.08.2020	
Index	Änderungen	Datum	Name																				
D	Verstärkung Anschlagwand Untertürkheim	24.08.2016	Zeeb																				
E	Anpassung Überführung-Flammbremswerk BK	15.11.2016	ASH																				
F	PAV "Anbindung Interregio-Kurve"	30.08.2018	BAD																				
G	PAV 16a "Ostkopf Bad Cannstatt"	29.05.2020	PSE																				
Genehmigungsvermerk – Eisenbahn-Bundesamt		Ersatz für Plan-Nr. _____ Ersetzt durch Plan-Nr. _____ Anlage Planfeststellungsunterlagen Anlage 2.5 Blatt 2FG von 2																					