


2105.2020.113 Krawinkel @ 21.06.2020 DBP/2020/CTB Voll-Projekt 02_Planfeststellung_VA_LP_000_660/07/05

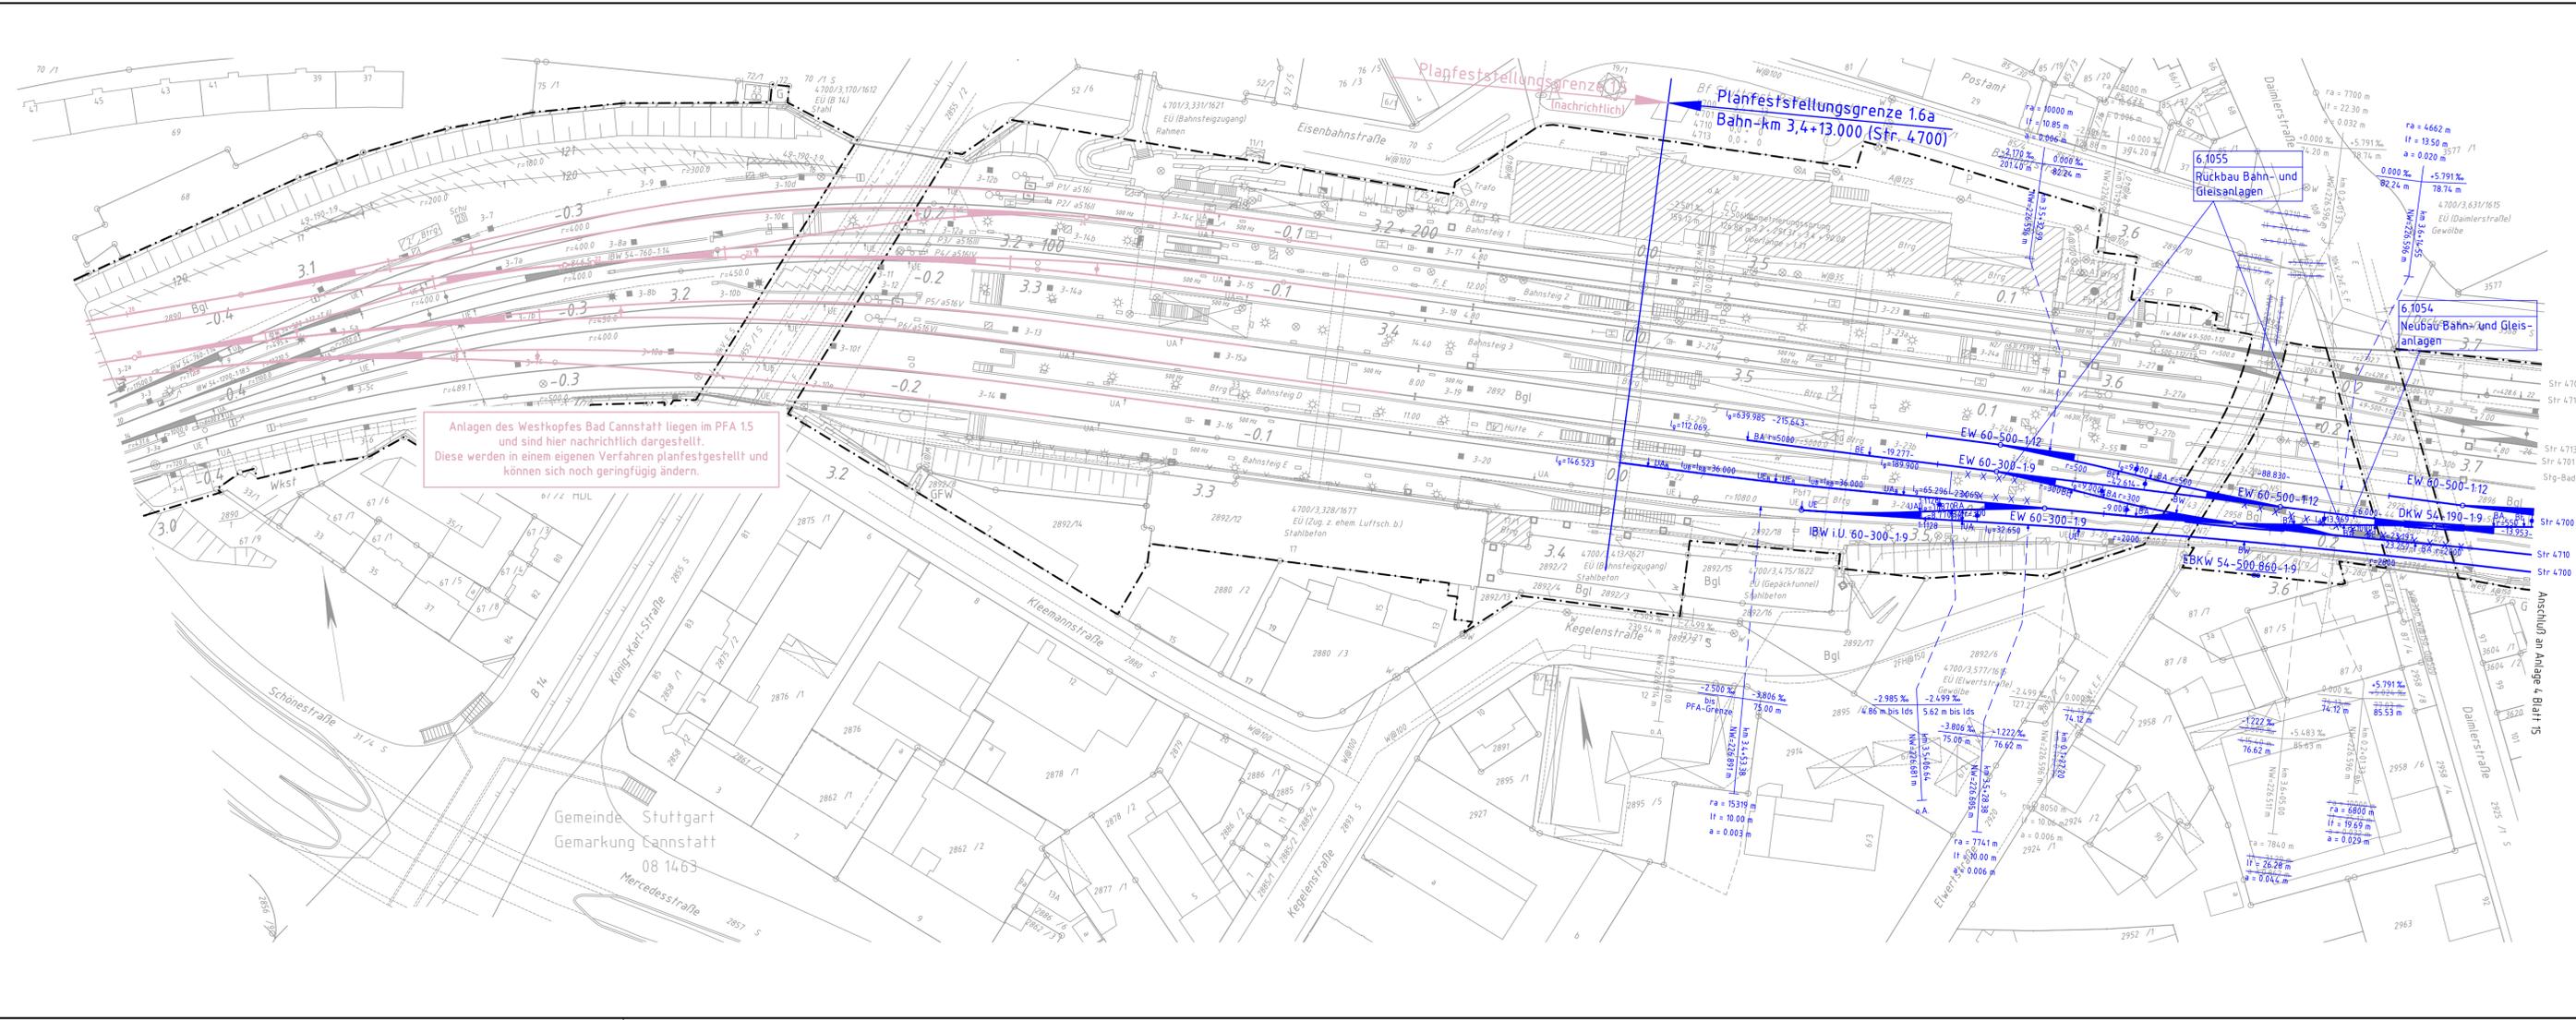

Legende Planänderung Ostkopf Bad Cannstatt

	Bestand
	Planung Dritter
	PÄV 1.6a "Ostkopf Bad Cannstatt"
	Planfestgestellt im PFA 1.6a
	Planfeststellungsgrenze
	DB-Grenze
	Neubau
	Maßnahme innerhalb PFA 1.6a
	Maßnahme entfällt im PFA 1.6a
	Maßnahme innerhalb PFA 1.6a
	Maßnahme innerhalb PFA 1.6a
	Maßnahme innerhalb PFA 1.6a

Legende

	NBS nachrichtlich
	NBS offene Linienführung (zweigleisig)
	NBS Tunnel (eingleisig) mit km-Angabe und Neigungszeiger
	Verbindungsbauwerk im Tunnelbereich
	NBS Trog
	Lärmschutzwand
	Straßen und Wege neu
	Abbruch
	Abbruch Gebäude
	Böschung Damm
	Böschung Einschnitt
	Rettingsplatz/Rettungzufahrt
	Baustelleneinrichtungsflächen
	Bauwerksverzeichnisnummer mit Kurzbeschreibung des Bauwerkes
	Entwässerungsleitung
	Entwässerungsgraben/-mulde




Umgestaltung des Bahnknotens Stuttgart

Ausbau- und Neubaustrecke Stuttgart – Augsburg

Bereich Stuttgart – Wendlingen mit Flughafenbindung

Planfeststellungsabschnitt 1.6 a Zuführung Ober-/Untertürkheim
 Bau-Km 1.1+55 (km 0.8+55) bis km 7.2+20 : Stuttgart Hbf – Ober Türkheim (–Esslingen)
 Bau-Km 0.0+00 bis 2.6+45 : Abzweig Wangen – Untertürkheim (–Waiblingen/Remsbahn)

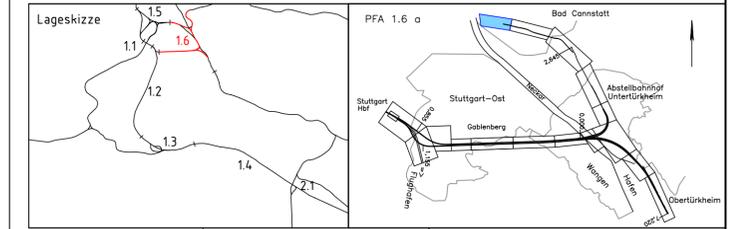

Geographische Codierung	Blattschnittcodierung	Organisatorische Codierung
16 16 a 0 0	4 7 0 0 A P - 2 0	P I V I - V K F 1 a
Bauherr DB NETZE	Projektgesellschaft DB Projekt Stuttgart-Ulm GmbH	Auftragnehmer DB Engineering & Consulting GmbH
Planverfasser DB Engineering & Consulting GmbH	Planzeichner DB Engineering & Consulting GmbH	Gewerk Ebene DB Engineering & Consulting GmbH

Lageplan Ostkopf Bad Cannstatt von km 3,4+13 bis km 3,6+68 (Strecke 4700)

Datum	Name
05/20	IKA
Bearbeiter	PSE

"Urheberschutz" – Alle Rechte bei der DB Projekt Stuttgart – Ulm GmbH

Maßstab: 1:1000

Freigabe DB Projekt Stuttgart – Ulm GmbH

Stuttgart, 05.06.2020

Ersetzt durch Plan-Nr. _____

Ersetzt durch Plan-Nr. _____

Anlage Planfeststellungsunterlagen

Genehmigungsvermerk – Eisenbahn-Bundesamt

Datum	Genehmigungsvermerk	Name	Unterschrift

Anlage 4
Blatt 16 von 16