


PFA 1.6a | PFA 1.6b

- Legende**
- Bestand
 - Neubau / Änderung
 - Rückbau
 - 1. Änderung im Verfahren
 - 2. Änderung im Verfahren
 - 3. Änderung im Verfahren
 - Planfeststellungsgrenze
 - äußere Grenze der vorhabensträgerigen Grundstücke
 - tangierende Planung (nachrichtliche Darstellung)
 - NBS-Tunnel
 - Lärmschutzwand mit Tür
 - Böschung
 - Stützwand
 - Zaun
 - Schutzplanke
 - Tiefenentwässerung mit Fließrichtungspfeilen und Schacht
 - Sickerschlitz
 - Entwässerungsgraben mit Fließrichtung
 - Versickerungsanlage (Graben, Becken, Mulde)
 - Straßeneinlauf
 - Entwässerungsschacht
 - Oberleitungsmast mit Mastnummer
 - Kabelkanal
 - Beleuchtungsmast
 - Überdachung
 - Treppe
 - Rampe
 - # Parallelität der Gleise

- Umbau- / Baubereich
 - laufende Nummer im Bauwerksverzeichnis
 - Nutzung nicht öffentlicher Straßen als Baustellenzufahrt
 - Anbindung des Baufeldes bzw. -der Baustraße an das öffentliche Straßennetz
- nachrichtlich:**
- Baustelleneinrichtungsfläche
 - Lager- / Zwischenlager- und Montagefläche
 - Umbau- / Baubereich
 - Bau- / Zufahrtsstraße
 - Planfestgestellte BE-Fläche PÄV IRK

- Legende Baustelleneinrichtung**
2. Änderung im Verfahren
- Baustelleneinrichtungsfläche
 - Baustraße
 - laufende Nummer im Bauwerksverzeichnis
 - Nutzung nicht öffentlicher Straßen als Baustellenzufahrt
 - Anbindung des Baufeldes bzw. -der Baustraße an das öffentliche Straßennetz

3. Änderung Unterlage 11.2.2

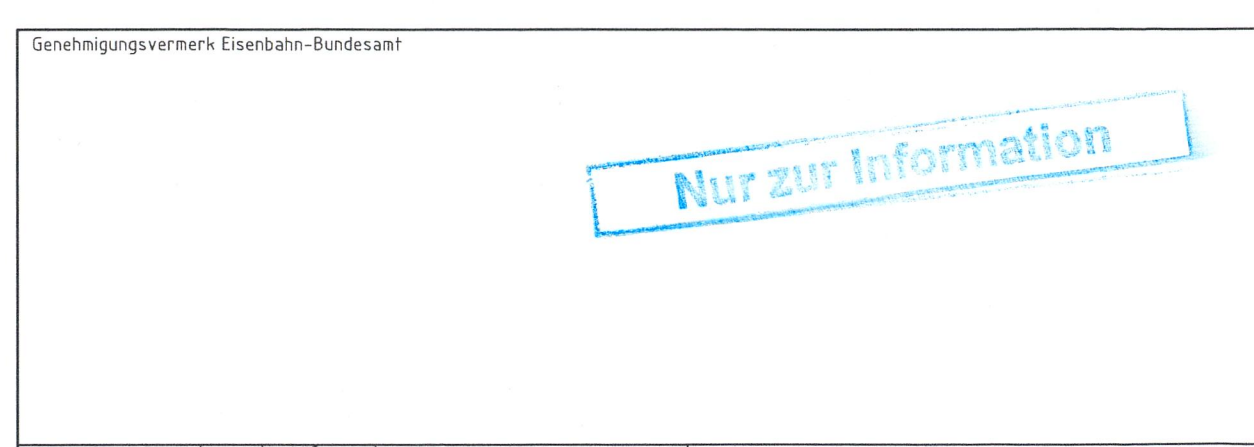

b	Ausgangsverfahren: 3. Änderung im Verfahren "Anpassungen an Einwendungen des 2. PÄV"	16.04.2021
3	Ausgangsverfahren: 2. Änderung im Verfahren "Anpassungen an Einwendungen des 2. PÄV"	28.01.2021
0	Ausgangsverfahren: Antragsfassung	31.08.2019
Index	Änderungen bzw. Ergänzungen	Planungsstand

Genehmigungsplanung: Unterlage für eine Entscheidung nach § 18 AEG

Geographische Codierung	Blattschnittcodierung	Organisatorische Codierung
PFA 1.6a 1.6b 0 0	4 7 0 0 B A - 1	P 1 a 1 V K E 1 b U
PFA Bauabschnitt Blattschnitt	Streckennummer Bezirk	Phase Planzeichen Gewerk Ebene Planinhalt Index

Vorhabensträger: DB NETZE	Planzeichner-Nr.: S000061
DB Netz AG Pressestraße 17 70391 Stuttgart	Datum Name 06/18 CGL 06/18 ABL 06/18 MSE
Datum 28.01.2021 Unterschrift	Höhensystem: NN-Höhen DHHN 12
Vertreter des Vorhabensträgers: DB	Koordinatensystem: LS BW (GK)
DB Projekt Stuttgart-Ulm GmbH Räpplerstraße 17 70391 Stuttgart	Ursprungsplan: Blattgröße: 420x1350 Maßstab: 1:1000
Datum 28.01.2021 Unterschrift	i.V. Unterschrift
Datum 28.01.2021 Unterschrift	Datum 28.01.2021 Unterschrift

Umgestaltung des Bahnknotens Stuttgart
ABS/NBS Stuttgart - Augsburg, Bereich Stuttgart - Wendlingen
Planfeststellungsabschnitt 1.6b Abstellbahnhof Untertürkheim

Planart: Lageplan
Planinhalt: Abstellbahnhof Untertürkheim
Lageplan Baustelleneinrichtungsflächen
Strecke 4720, km 0,6+15 bis km 1,4+75