
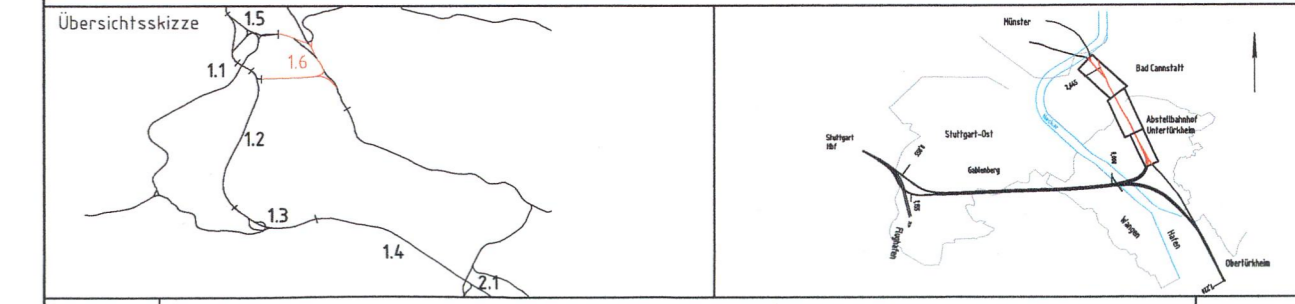


- Legende Baustelleneinrichtung**
1. Änderung im Verfahren
"Ersatzflächen Panoramabahn"
- Baustelleneinrichtungsfläche
 - Baustraße
 - laufende Nummer im Bauwerksverzeichnis
 - Nutzung nicht öffentlicher Straßen als Baustellenzufahrt
 - Anbindung des Baufeldes bzw. der Baustraße an das öffentliche Straßennetz

- Legende**
- Bestand
 - Neubau / Änderung
 - Rückbau
 - Planfeststellungsgrenze
 - äußere Grenze der vorhabensträger-eigenen Grundstücke
 - tangierende Planung (nachrichtliche Darstellung)
 - NBS-Tunnel
 - Lärmschutzwand mit Tür
 - Böschung
 - Stützwand
 - Zaun
 - Schutzplanke
 - Tiefenentwässerung mit Fließrichtungspfeilen und Schacht
 - Sickerschlitz
 - Entwässerungsgraben mit Fließrichtung
 - Versickerungsanlage (Graben, Becken, Mulde)
 - Straßeneinlauf
 - Entwässerungsschacht
 - Oberleitungsmast mit Mastnummer
 - Kabelkanal
 - Beleuchtungsmast
 - Überdachung
 - Treppe
 - Rampe
 - Parallelität der Gleise

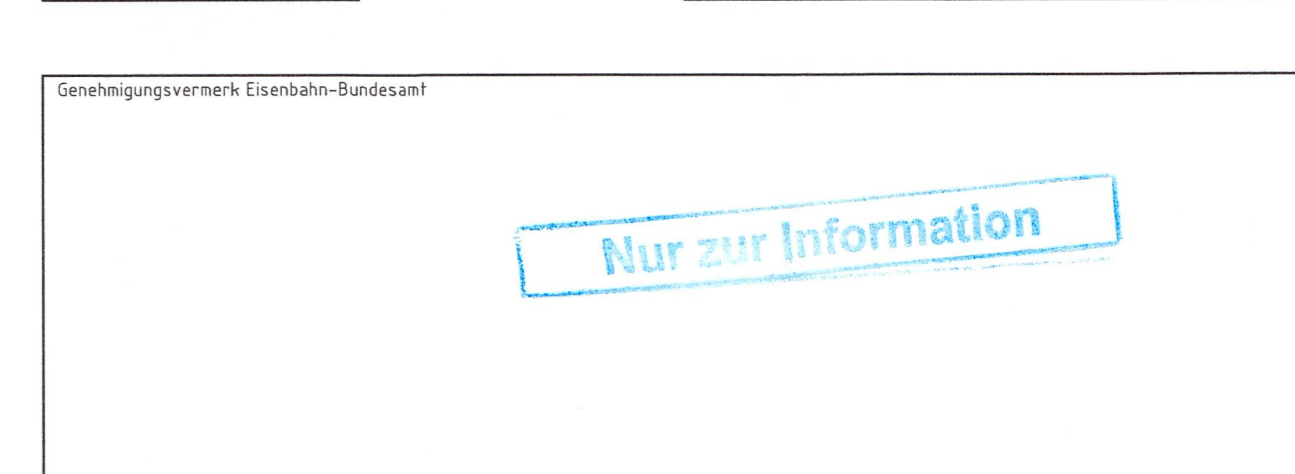

a Ausgangsverfahren: 1. Änderung im Verfahren "Ersatzflächen Panoramabahn"		15.05.2020
Index	Änderungen bzw. Ergänzungen	Planungsstand

Genehmigungsplanung: Unterlage für eine Entscheidung nach § 18 AEG

Geographische Codierung	Blattschnittcodierung	Organisatorische Codierung
1.6 1.6 b 0 0	4 8 6 0 A R -	P L v e V K 0 G b a
PFA Baubauabschnitt Blattschnitt	Streckennummer Bezirk	Phase Planzeichen Gewerk Ebene Planinhalt Index

Vorhabenträger: DB Netz AG Schwarzwaldstraße 82 76137 Karlsruhe	Planverfasser: DB Engineering & Consulting GmbH Region Deutschland Südwest Mönchstraße 29 70191 Stuttgart	Abel, Diana 2020.07.02 10:10:12 i.V. +02'00"	Planzeichen-Nr.: S000061 Datum Name gez. 05/20 SRE bearb. 05/20 BAR gepr. 05/20 AAN Höhensystem: NN-Höhen DHHN 12 Koordinatensystem: LS BW (GK) Ursprungsplan: Blattgröße: 297x1189 Maßstab: 1 : 1000
--	---	--	--

Umgestaltung des Bahnknotens Stuttgart
ABS/NBS Stuttgart – Augsburg, Bereich Stuttgart – Wendlingen
Planfeststellungsabschnitt 1.6b Abstellbahnhof Untertürkheim

Planart: Lageplan
Planinhalt: Abstellbahnhof Untertürkheim
Lageplan Baustelleneinrichtungsflächen
Strecke 4860, km 8,0+73 bis km 8,9+63