

Legende
(nicht Gegenstand des Verfahrens,
da bereits planfestgestellt)

- NBS offene Linienführung
- NBS Tunnel (eingleisig)
- NBS Tunnel (zweingleisig)
- NBS nachrichtlich
- Brückenwiderlager mit Brücke
- Bauwerksverzeichnisnummer mit Kurzbeschreibung des Bauwerks
- Böschung Damm
- Böschung Einschnitt
- Straßen- und Wegeneubau bituminös
- Rückbau vorhandener Anlagen
- Baustelleneinrichtungsfläche
- Planung alt
- Planänderung

Planänderung Vergrößerung Technikräume / Anpassung Flucht- / Rettungskonzeption

Kartengrundlage: Digitale Stadtkarte des Stadtmessungsamtes Stuttgart
Für das Projekt Stuttgart 21 überarbeitet durch SEIB Ingenieur-Consult GmbH


Auftragnehmer: DB Netz AG LNP 1 (S) Bauherrvertretung für die Großprojekte im Bereich Süd Theodor-Heuss-Allee 7 60486 Frankfurt/M	Planverfasser: Arbeitsgemeinschaft ARGE (FAZ 21) Spezialamt AG / Ing.-Büro Spitzing, M. Wiesting GmbH/ Anberg Engineering AG s/o SPEKTRUM AG CONSULTING INGENIEURE Süßenburgerstraße 126 70378 Stuttgart Stuttgart Ort, Datum, Unterschrift
Bauherr: DB Netz AG LNP 1 (S) Bauherrvertretung für die Großprojekte im Bereich Süd Theodor-Heuss-Allee 7 60486 Frankfurt/M	Planung: DB Projekt Stuttgart-Ulm GmbH Röppelstraße 17 70191 Stuttgart Ort, Datum, Unterschrift

	Technikraum km 7,6+18	Hewer	28.08.2015
	Querschnittsänderung Haupttröhre, Verbindungsbauwerk 8 und Technikraum	Hewer	16.07.2010
	Verbindungsbauwerk 8 ergänzt	Drost	24.03.2010
Index: Änderungen bzw. Ergänzungen		Name:	Datum:

Stuttgart 21 DBProjekt Stuttgart 21 Deutsche Bahn

Umgestaltung des Bahnknotens Stuttgart

Ausbau- und Neubaustrecke Stuttgart – Augsburg
Bereich Stuttgart–Wendlingen mit Flughafenanbindung

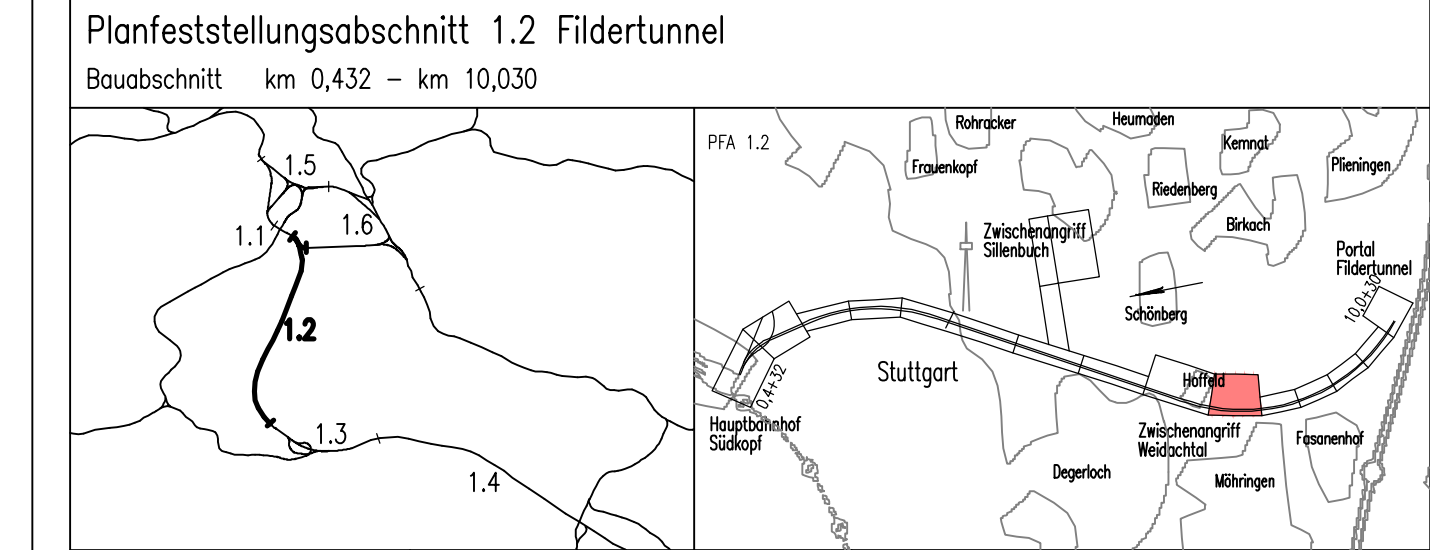

Geographische Codierung 1 2 D W	Blattschnittcodierung 4 8 1 3 H Q - 1	Organisatorische Codierung P I S I V K E I
Auftraggeber DB Projekt Stuttgart-Ulm GmbH Röppelstraße 17 70191 Stuttgart Tel. 07 11 / 2 27 85 - 0 Fax. 07 11 / 2 27 85 - 999	Planer – bearbeitet im Auftrag der DB Projekt Stuttgart-Ulm GmbH Röppelstraße 17 70191 Stuttgart Tel. 07 11 / 2 27 85 - 0 Fax. 07 11 / 2 27 85 - 999	Aufgestellt: gez. Beyer Stuttgart, 30.11.2001

Lageplan Gleisplanung, km 7,148 ... 7,842		Datum	Name
		Gezeichnet	11/01 LHM/SBL
		Bearbeiter	11/01 JHR
Maßstab 1:1000		Freigabe DB-ProjektBau-GmbH DB Projekt Stuttgart-Ulm GmbH	
Änderungsvermerke			
Engel	Änderungen	Datum	Nr.
1	Entfall ZA Weidach	18.08.2003	gez. Marquart
2	Verschiebung Verbindungsbauwerk 8		
Genehmigungsvermerk – Eisenbahn-Bundesamt			
Datum	Genehmigungsvermerk	Name	Unterschrift
Anlage 4 Blatt 10B-E von 18			

4813 HP-1
4813 HQ-1 (1:1000)
Zustand Lv: 12.01; Nr: 12.01;

"Urheberschutz" – alle Nutzungsrechte bei der DB AG