

**Legende:**

- - - - - Beweisicherungsgrenze
- - - - - Abwasser, Bestand
- \* - \* - Abwasser, Rückbau
- - - - - Abwasser bouzeitliche Sicherung
- - - - - Abwasser, Neubau
- △ △ Fließrichtung
- ▲ ▲ BAB-Entwässerung
- - - - - sonstige Entwässerung
- - - - - Elektrizität/Steuerkabel Bestand
- \* - \* - Elektrizität/Steuerkabel Rückbau
- - - - - Elektrizität/Steuerkabel bouzeitliche Sicherung
- - - - - Elektrizität/Steuerkabel Neubau
- - - - - Gasleitung, Bestand
- \* - \* - Gasleitung, Rückbau
- - - - - Gasleitung, bouzeitliche Sicherung
- - - - - Gasleitung, Neubau
- - - - - Fernmeldeleitung Bestand
- \* - \* - Fernmeldeleitung Rückbau
- - - - - Fernmeldeleitung bouzeitliche Sicherung
- - - - - Fernmeldeleitung Neubau
- - - - - Wasserleitung, Bestand
- \* - \* - Wasserleitung, Rückbau
- - - - - Wasserleitung bouzeitliche Sicherung
- - - - - Wasserleitung, Neubau

Genehmigungsvermerk – Eisenbahn-Bundesamt

Datum	Genehmigungsvermerk	Name	Unterschrift

**Stuttgart 21**

19. Dez. 2003

Planfestgestellt gemäß § 18  
Glück. Beschlusst.


von **30. April 2008**

Az.: **89186 PAP-P21-PF11.4**

Einigungsstelle

**Umgestaltung des Bahnknotens Stuttgart**  
Ausbau- und Neubaus Strecke Stuttgart – Augsburg  
Bereich Stuttgart–Wendlingen

Planfeststellungsabschnitt 1.4 Filderbereich bis Wendlingen  
Baabschnitt km 15,3+11 – km 25,2+00

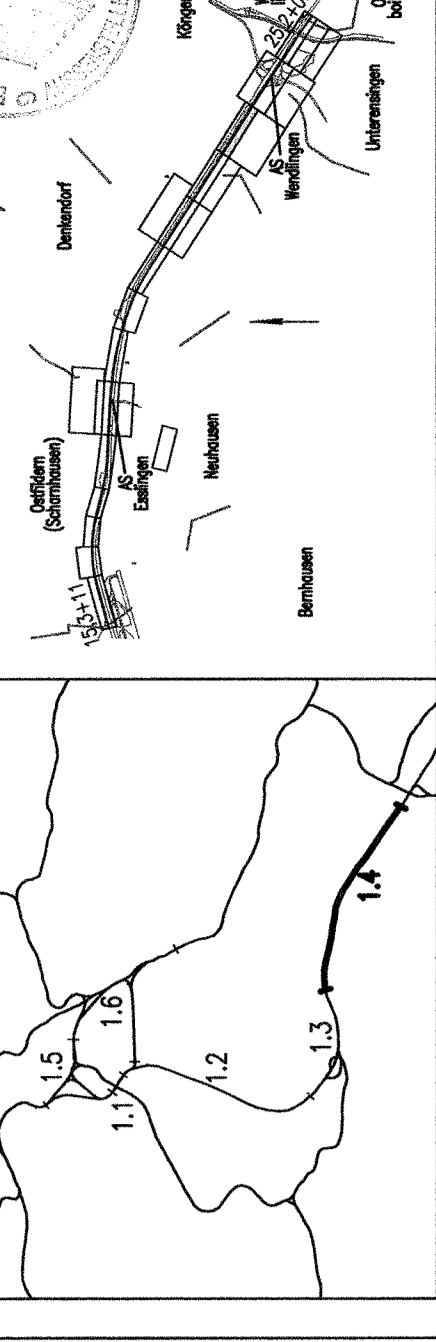

Geographische Codierung  
1 4 | 0 | 1 | 0 | 0

Blattschnittcodierung  
1 4 | 8 | 1 | 3 | 1 | 0 | -

Organisatorische Codierung  
P | a | b | l | v | k | B | L | 0

Blatt-Identifizierung  
1 4 | 8 | 1 | 3 | 1 | 0 | -

Projektleitung  
Dose & Sommer  
Immo Consult & Management GmbH  
Lorenzschloßstraße 2  
70711 Stuttgart, 85 - 0  
Tel. 07 11 / 2 29 33 - 0  
Fax. 07 11 / 2 29 33 - 90

Auftraggeber  
DB Projektbau GmbH  
Immo Consult & Management GmbH  
Lorenzschloßstraße 2  
70711 Stuttgart, 85 - 0  
Tel. 07 11 / 2 29 33 - 0  
Fax. 07 11 / 2 29 33 - 90

Aufgestellt:  
gez. Glöser  
Stuttgart, 30.09.2003

**Leistungsbestands- und Verlegeplan**  
Leistungen, gesamt  
Lageplan NBS km 22,974 ... 23,877

Datum Name  
Gezeichnet 07/03 MSV/LHI  
Bearbeiter 07/03 KGU  
Maßstab 1:1000

Freigabe DB Projektbau GmbH  
gez. Marquart  
Datum: 01.10.2003  
Ersatz für Plan-Nr. 17-12  
Ersatz durch  
Plan-Nr. index

Anlage Planfeststellungsunterlagen  
**Anlage 8.1**  
Blatt 12 von 16

Stuttgart 21

19. Dez. 2003

Planfestgestellt gemäß § 18  
Glück. Beschlusst.

von **30. April 2008**

Az.: **89186 PAP-P21-PF11.4**

Einigungsstelle

**Umgestaltung des Bahnknotens Stuttgart**  
Ausbau- und Neubaus Strecke Stuttgart – Augsburg  
Bereich Stuttgart–Wendlingen

Planfeststellungsabschnitt 1.4 Filderbereich bis Wendlingen  
Baabschnitt km 15,3+11 – km 25,2+00

Geographische Codierung  
1 4 | 0 | 1 | 0 | 0

Blattschnittcodierung  
1 4 | 8 | 1 | 3 | 1 | 0 | -

Organisatorische Codierung  
P | a | b | l | v | k | B | L | 0

Blatt-Identifizierung  
1 4 | 8 | 1 | 3 | 1 | 0 | -

Projektleitung  
Dose & Sommer  
Immo Consult & Management GmbH  
Lorenzschloßstraße 2  
70711 Stuttgart, 85 - 0  
Tel. 07 11 / 2 29 33 - 0  
Fax. 07 11 / 2 29 33 - 90

Auftraggeber  
DB Projektbau GmbH  
Immo Consult & Management GmbH  
Lorenzschloßstraße 2  
70711 Stuttgart, 85 - 0  
Tel. 07 11 / 2 29 33 - 0  
Fax. 07 11 / 2 29 33 - 90

Aufgestellt:  
gez. Glöser  
Stuttgart, 30.09.2003

**Leistungsbestands- und Verlegeplan**  
Leistungen, gesamt  
Lageplan NBS km 22,974 ... 23,877

Datum Name  
Gezeichnet 07/03 MSV/LHI  
Bearbeiter 07/03 KGU  
Maßstab 1:1000

Freigabe DB Projektbau GmbH  
gez. Marquart  
Datum: 01.10.2003  
Ersatz für Plan-Nr. 17-12  
Ersatz durch  
Plan-Nr. index

Anlage Planfeststellungsunterlagen  
**Anlage 8.1**  
Blatt 12 von 16

**Anschlussplan Anlage 8.1 Blatt 13**

4813 IP

4813 IQ (M 1:1000)  
Zustand Nr. 10,2901; lvo:08.98;  
"Urheberschutz" –  
Alle Nutzungsrechte bei der DB AG

4813 IR

Kartengrundlage: Bestandsdaten der automatisierten Liegenschaftskarte 1998  
Für das Projekt Stuttgart 21 überarbeitet durch SEB Ingenieur-Consult GmbH