

Legende:

- Übergeordnete Baustraße  
Privatstraße ohne öffentlichen Verkehr
- Übergeordnete BE-Flächen
- Baustraße und sonstige BE-Flächen
- Brücke Baustraße
- Erdumschlag
- Beladeflächen
- Fertigteilagerung
- Lagerfläche
- Abbruch Gebäude
- Betriebsfläche Betonmischanlage
- Puffer- bzw. Ladegleise
- Lärmschutzwand h=2.50m
- Gleisstilllegung/Gleisrückbau
- Gleisneubau
- prov. Stützmauer

Fahrbahnaufbau nach RStO B6 entsprechend  
Tafel 1: Bauweisen mit bituminöser Decke für Fahrbahnen,  
für Bauklasse SV bzw. I.

Bauklasse	SV	I
Deckschicht	4cm	4cm
Binderschicht	8cm	8cm
bit. Tragschicht	18cm	14cm
Schottertragschicht	>30cm	>34cm
Gesamtdicke	>60cm	>60cm


Kartengrundlage: Bestandsdaten der DB AG  
Digitale Stadtkarte des Stadtmessungsamtes Stuttgart  
Für das Projekt Stuttgart 21 überarbeitet durch SEIB Ingenieur-Consult GmbH

Stuttgart **21** DBProjekt Stuttgart 21 Deutsche Bahn **DB**

Planfeststellungsbeschluss gemäß § 18 Abs. 1 AEG vom **28. Jan. 2005**  
Az.: 53160 PAF-PS21-PFA 1.1

Umgestaltung des Bahnknotens Stuttgart  
Ausbau- und Neubaustrasse Stuttgart – Augsburg  
Bereich Stuttgart-Wendlingen mit Flughafenanbindung

Planfeststellungsabschnitt 1.1 Talquerung mit Hauptbahnhof  
Bau-km -0.4 -42.0 bis +0.4 +32.0

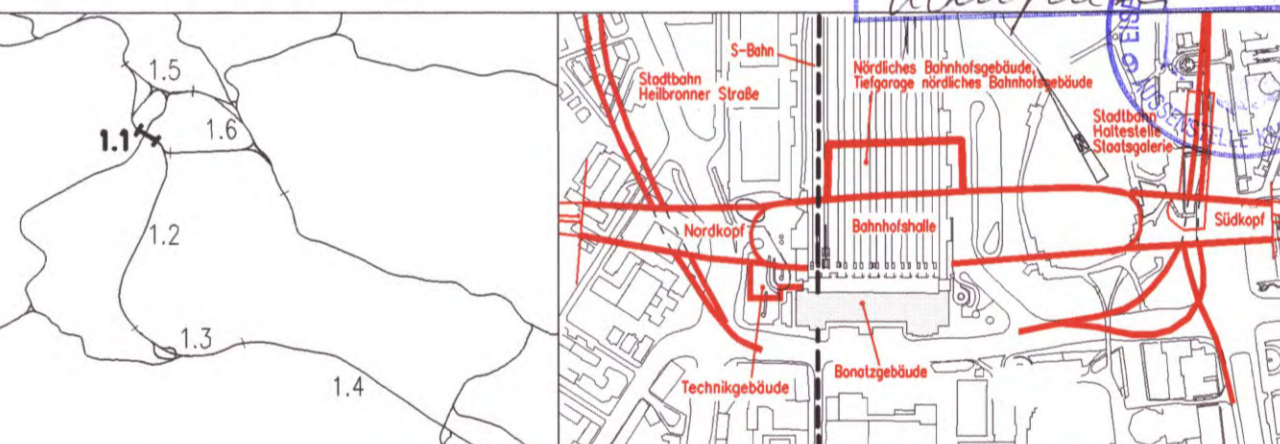

Geographische Codierung		Blattschnittcodierung		Organisatorische Codierung	
1	1	4	8	P	P
7	0	0	0	A	B
0	0	A	B	2	2
0	0	B	B	2	2

**Bauglistik**  
Lageplan Baustraße und Logistikflächen Teil 6

Datum: 24.08.2001  
Name: Müller

Gezeichnet: 08/01  
Bearbeiter: 08/01

Maßstab: 1:1000

Freigabe DBProjekt GmbH Stuttgart 21  
gez. R. Baur

Datum: 24.08.2001

Ersatz für Plan-Nr. / Phase / Index  
Ersatz durch  
Plan-Nr.

Anlage Planfeststellungsunterlagen  
Anlage 13.10  
Blatt 1 von 1

Fortsetzung siehe Plan  
Anlage Nr. 13.9

Fortsetzung siehe Plan  
Anlage Nr. 13.11

Baustraße und BE-Fläche  
nachrichtlich dargestellt.  
Planfeststellung erfolgt  
im PFA 1.5

Anbindung der Boulognerfläche C2  
an das Schienennetz der Deutschen Bahn AG

Fernbahn Rosensteintunnel  
nachrichtlich dargestellt.  
Planfeststellung erfolgt  
im PFA 1.5