


2. PLANÄNDERUNGSVERFAHREN

Auftragnehmer: DB Netz AG LNF 1 (S) Baustellenvertretung für die Großprojekte im Bereich Süd Theodor-Haus-Allee 7 60486 Frankfurt/M	Planverfasser: Arbeitsgemeinschaft ARGE FAZ21 Splexmann AG / Ing.-Büro Dipl.-Ing. H. Vösling GmbH/ Amberg Engineering AG c/o SPIEXERMANN AG CONSULTING ENGINEERS Silberbergstraße 128 70176 Stuttgart Stuttgart, Ort, Datum, Unterschrift
Bauherr: DB NETZE	Planung: DB ProjektBau GmbH Großprojekt Stuttgart 21 – Wendlingen – Ulm LBV-SW-02 Röppelenstraße 17 70191 Stuttgart

Verbindungsbauwerk	30.03.2010	Hewer
Index: Änderungen bzw. Ergänzungen	Name:	Datum:

Stuttgart 21 DBProjekt Stuttgart 21 Deutsche Bahn **DB**

Umgestaltung des Bahnknotens Stuttgart
Ausbau- und Neubaustrecke Stuttgart – Augsburg
Bereich Stuttgart–Wendlingen mit Flughafenanbindung

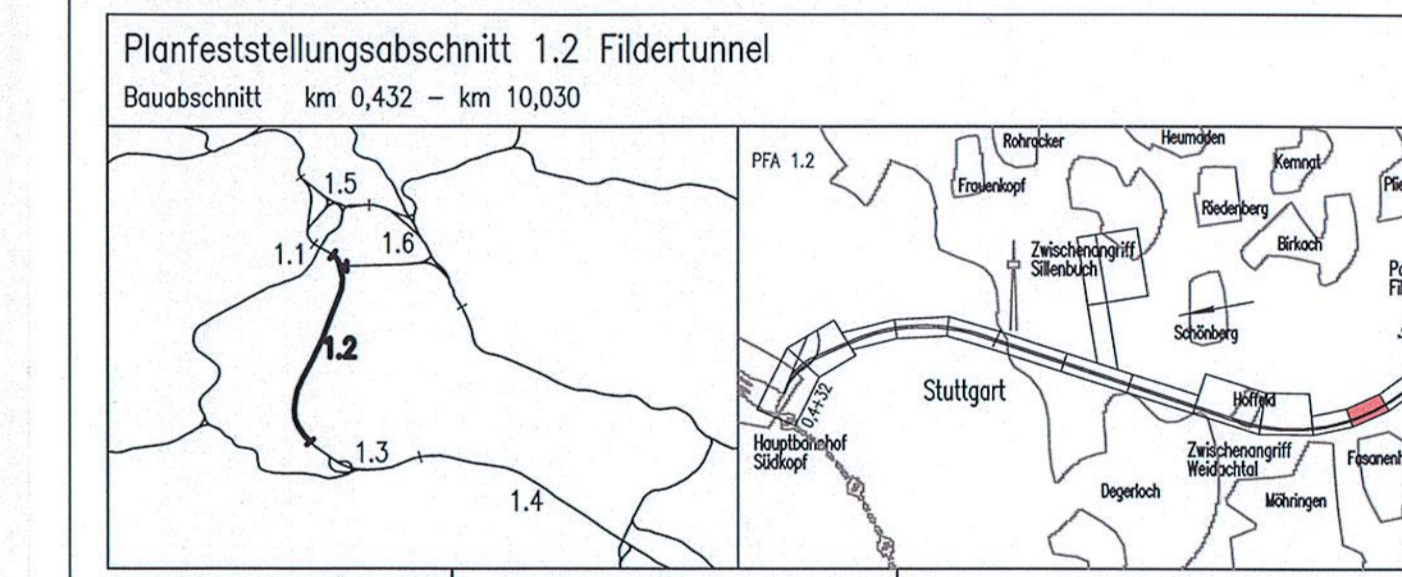

Geographische Codierung 1.2 1 2 D W PFA Baubeschnitt Blattschnitt	Blattschnittcodierung 4 8 1 3 H S - - - Streckennummer Bezirk	Organisatorische Codierung P I V I V K B G - - Phase Planzeichen Gewerk Ebene Planinhalt Index
Auftraggeber DBProjekt GmbH Stuttgart 21 Wilhelmsstraße 20 70191 Stuttgart Tel. 07 11 / 2 27 85 - 0 Fax. 07 11 / 2 27 85 - 999	Projektsteuerung Drees & Sommer Infra Consult & Management GmbH Lautenschlagerstraße 2 70173 Stuttgart Tel. 07 11 / 22 29 33 - 10 Fax. 07 11 / 22 29 33 - 90	Planer – bearbeitet im Auftrag der DBProjekt GmbH Stuttgart 21 BURG / DE-Consult / FISCHNER Kronenstr. 35 70174 Stuttgart Tel. 0711 / 162 59 - 0 Fax. 0711 / 162 59 - 24 Aufgestellt: DE-Consult gez. Beyer Stuttgart, 30.11.2010

Grunderwerbsplan
Lageplan km 8,348 ... 8,854

Datum	Name
Gezeichnet 11/01	DNI/SBL
Bearbeiter 11/01	ELO


Maßstab: **1:1000**
Freigabe DB ProjektBau GmbH

„Urheberschutz“ – Alle Rechte bei der DBProjekt GmbH Stuttgart 21

Index	Änderungen	Datum	Name
	Planungsrechtliche Zulassungsentscheidung erteilt am 26. Februar 2013 59130-591par/005-2304#006 Eisenbahn-Bundesamt, Außenstelle Karlsruhe/Stuttgart		

Genehmigt: H. Fischer
Datum: _____

Ort, Datum, Unterschrift: _____
Ersatz für Plan-Nr. _____ Phase _____ Index _____
Ersetzt durch Plan-Nr. _____
Anlage Planfeststellungsunterlagen
Anlage 9.2
Blatt 12A von 17

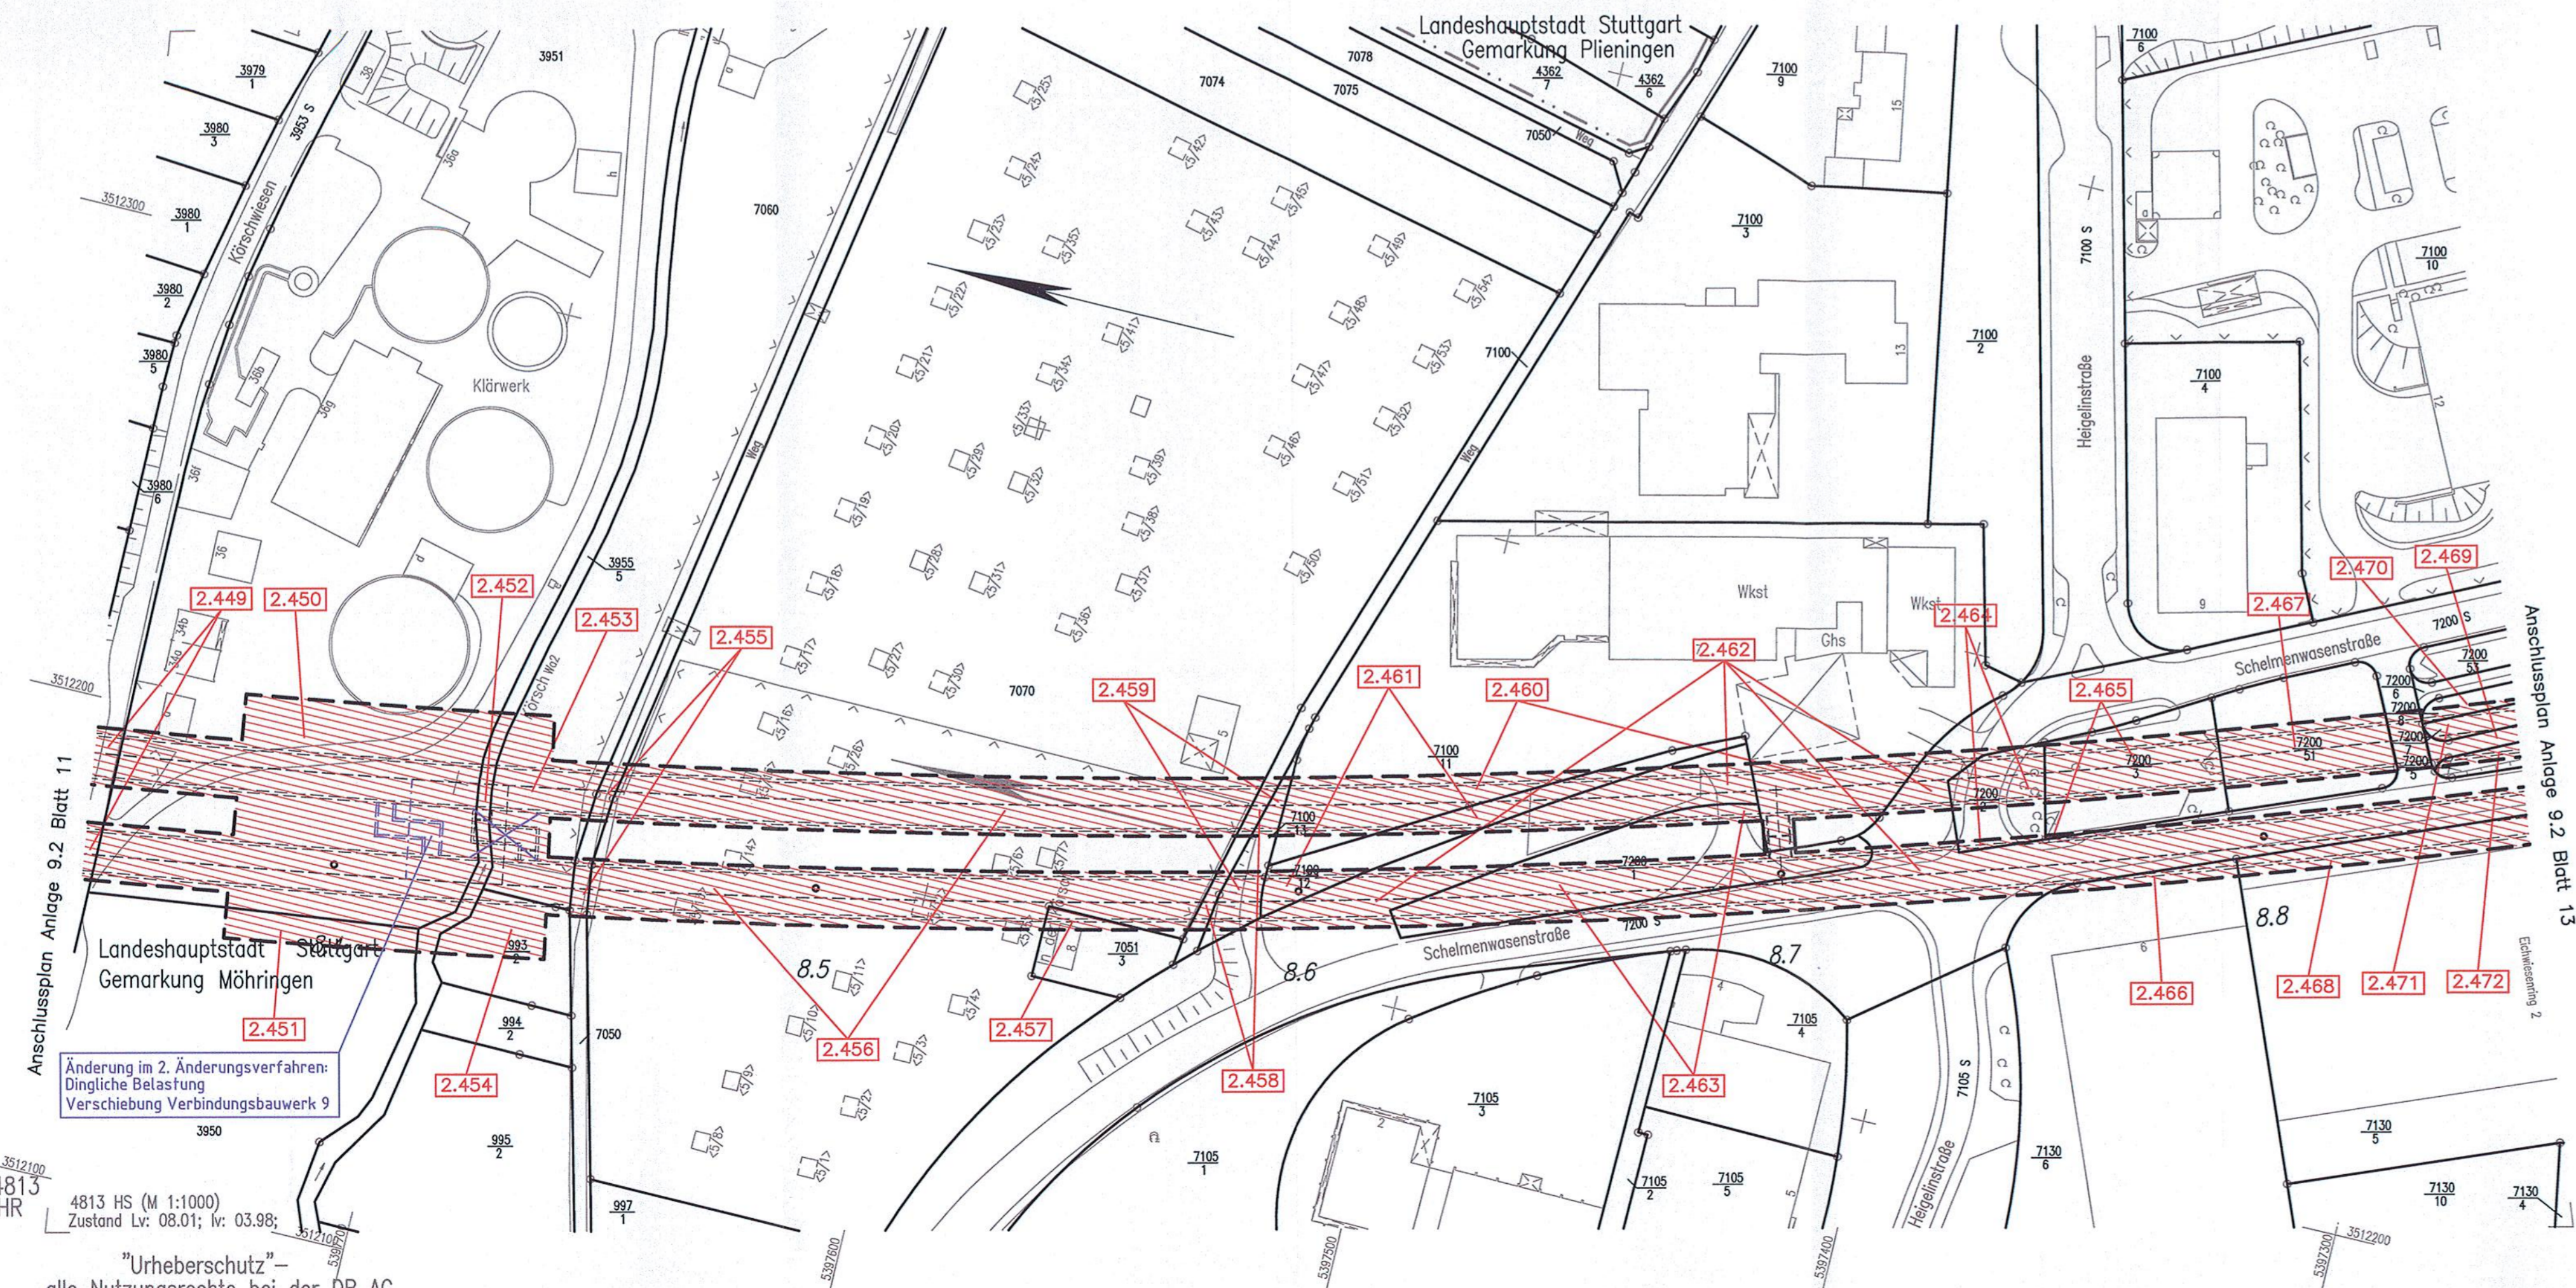

LEGENDE:

- Grunderwerbs- bzw. Belastungsgrenze
- zu erwerbende Fläche
- vorübergehende Inanspruchnahme während der Bauzeit (Schraffur im rechten Winkel zum Nordpfeil)
- dingliche Belastung (Schraffur parallel zum Nordpfeil)
- vorübergehende Inanspruchnahme während der Bauzeit und dingliche Belastung

2. Änderungsverfahren:

- Grunderwerbs- bzw. Belastungsgrenze
- zu erwerbende Fläche
- vorübergehende Inanspruchnahme während der Bauzeit (Schraffur im rechten Winkel zum Nordpfeil)
- dingliche Belastung (Schraffur parallel zum Nordpfeil)
- vorübergehende Inanspruchnahme während der Bauzeit und dingliche Belastung
- Planung alt, nach 2. Änderungsverfahren nicht mehr aktuell

4813 HR
4813 HS (M 1:1000)
Zustand Lv: 08.01; Iv: 03.98;
"Urheberschutz" – alle Nutzungsrechte bei der DB AG