



**LEGENDE:**

- Grunderwerbs- bzw. Belastungsgrenze
- zu erwerbende Fläche
- vorübergehende Inanspruchnahme während der Bauzeit (Schrägriff im rechten Winkel zum Nordpfeil)
- dingliche Belastung (Schrägriff parallel zum Nordpfeil)
- vorübergehende Inanspruchnahme während der Bauzeit und dingliche Belastung

**2. Änderungsverfahren:**

- Grunderwerbs- bzw. Belastungsgrenze
- zu erwerbende Fläche
- vorübergehende Inanspruchnahme während der Bauzeit (Schrägriff im rechten Winkel zum Nordpfeil)
- dingliche Belastung (Schrägriff parallel zum Nordpfeil)
- vorübergehende Inanspruchnahme während der Bauzeit und dingliche Belastung
- Planung alt, nach 2. Änderungsverfahren nicht mehr aktuell

**2. PLANÄNDERUNGSVERFAHREN**

**Auftraggeber:** DB Netz AG, UPRIC 1 (S), Bauherr: DB Projektbau GmbH


**Planverfasser:** ARGE/FAZ 21, Ingenieurbüro AG/ Ing.-Büro Dipl.-Ing. H. Vösling GmbH/ Amberg Engineering AG, c/o SPIERMANN AG CONSULTING ENGINEERS, Söberingstraße 126, 70176 Stuttgart

**Planung:** DB Projektbau GmbH, Stuttgart 21 - Wendlingen - Ulm, 1.01-SW-62, Rappelstraße 17, 70191 Stuttgart

Index: A	Dammringe, Anpassung Böschung und Abdichtung an Bestand	19.04.2010	Hewer/Göritz
Index:	Änderungen bzw. Ergänzungen	Name:	Datum:

**Stuttgart 21** Deutsche Bahn **DB**

**Umgestaltung des Bahnknotens Stuttgart**  
Ausbau- und Neubauabschnitt Stuttgart - Augsburg  
Bereich Stuttgart-Wendlingen mit Flughafenanbindung

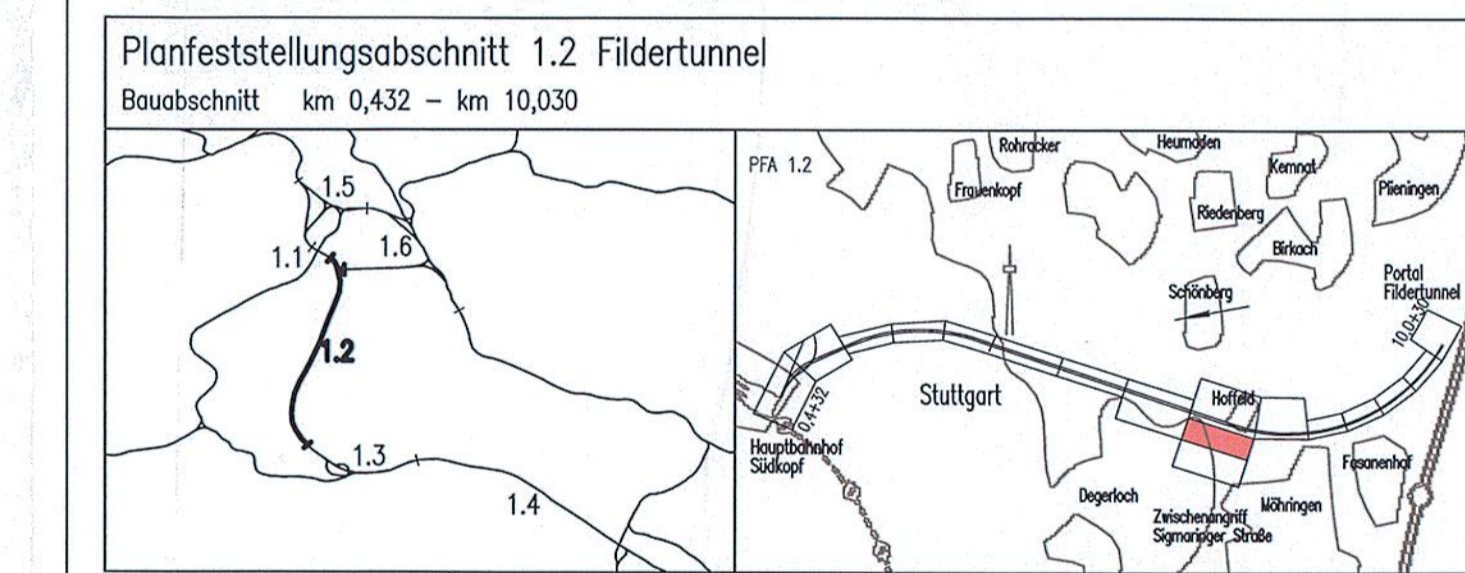

Geographische Codierung 1 2   1   2   D   W	Blattschnittcodierung 4   8   1   3   H   P   -   6	Organisatorische Codierung P   l   v   e   V   K   N   G
Auftraggeber DB Projektbau GmbH	Projektsteuerung Drees & Sommer AG	Planer - bearbeitet im Auftrag der DB Projektbau GmbH

Gez. i.V. Jockers Stuttgart, 15.08.2003

**Grunderwerbsplan**  
Lageplan Zwischenangriff Sigmaringer Straße

Datum: 08/03  
Name: KVO  
Gezeichnet: RHA  
Bearbeiter: RHA

Maßstab: 1:1000

Freigabe DB Projektbau GmbH

Planungsrechtliche Zulassungsentscheidung erteilt am 26. Februar 2013  
59130-591pa/005-2304/006  
Eisenbahn-Bundesamt, Außenstelle Karlsruhe/Straßburg

Anlage Planfeststellungsunterlagen  
Anlage 9.2  
Blatt 16NeuA von 17