


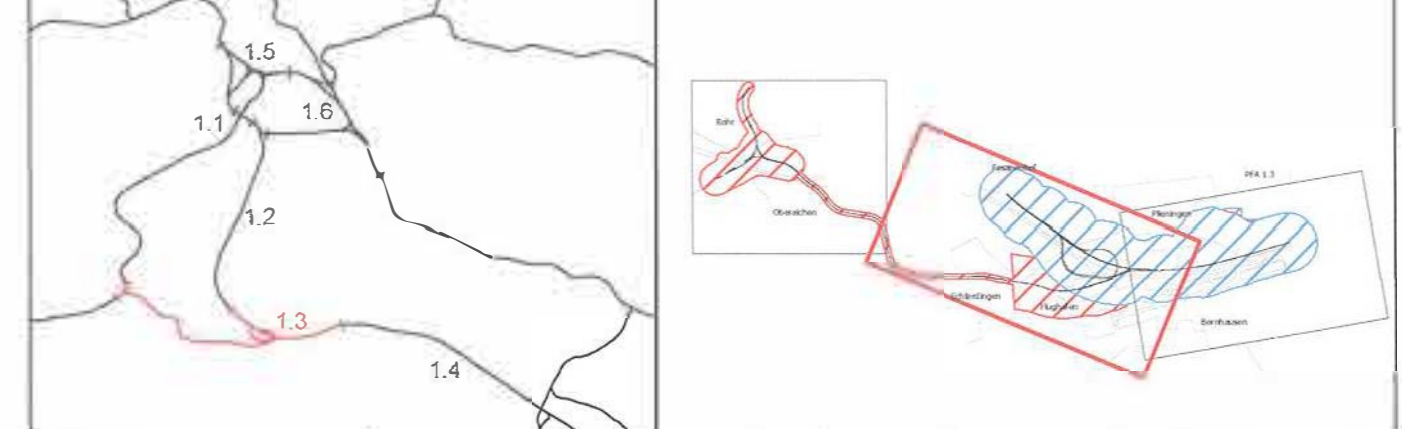

Umgestaltung des Bahnknotens Stuttgart
 Ausbau- und Neubaustrecke Stuttgart - Augsburg
 Bereich Stuttgart/Wendlingen mit Flughafenanbindung

Planfeststellungsabschnitt 1.3 Filderbereich mit Flughafenanbindung, **Teilabschnitt 1.3a**
 Bauabschnitt km 10+030 - km 15+311



Geographische Codierung L3 0 0 0 0	Blattschnittcodierung 4 8 1 3 H X - 6 0	Organisatorische Codierung P U a i o u x 3 1 0 A
Bauer DB Netz AG Bauleitungsverwaltung Theodor-Heuss-Allee 7 60489 Frankfurt (M) Tel. 069 1 205 - 12 Fax 069 1 205 - 31085	Projektsteuerung Drees & Sommer Infra-Consult & Management GmbH Ludwigstrasse 2 70173 Stuttgart Tel. 0711 22 28 33 - 10 Fax 0711 22 28 33 - 80	Planer - bearbeitet im Auftrag der DB Projekt Stuttgart-Ulm GmbH Ingenieurgesellschaft Stuttgart 21 - PFA 1.3 Obermeyer Müller - Herold SPEIKERMANN Stuttgart, 20.05.2015 Tel. 0711 65 564-0 Fax 0711 65 564-10 Stuttgart, 16.08.2013

Schutzgut Landschaft / Erholung, Kulturgüter Übersichtslageplan NBS km 8,800...13,560 Strecke 4861 Stuttgart - Filderstadt km 20,070 ... 27,070	Datum Name gezeichnet 03/13 SJ/fuplan bearbeitet 03/13 MA/fuplan geprüft 09/13 SM/fuplan
--	---

"Urheberrecht" - Alle Rechte bei der DB Projekt Stuttgart-Ulm GmbH

Maßstab: 1 : 5000

Änderungsvermerke	Freigabe DB Projekt Stuttgart-Ulm GmbH								
<table border="1"> <thead> <tr> <th>Index</th> <th>Änderung</th> <th>Datum</th> <th>Name</th> </tr> </thead> <tbody> <tr> <td>1</td> <td>Freigebe PFA 1.3</td> <td>20.05.2015</td> <td>MA/fuplan</td> </tr> </tbody> </table>	Index	Änderung	Datum	Name	1	Freigebe PFA 1.3	20.05.2015	MA/fuplan	gis-IM-Rolle: <i>[Signature]</i> Datum Stuttgart: 16.09.2013 Ersatz für Plan-Nr. <input type="checkbox"/> <input type="checkbox"/> Ersatz durch <input type="checkbox"/> <input type="checkbox"/> Plan-Nr. <input type="checkbox"/> <input type="checkbox"/> Anlage Planfeststellungsunterlagen
Index	Änderung	Datum	Name						
1	Freigebe PFA 1.3	20.05.2015	MA/fuplan						

Genehmigungsvermerk - Eisenbahn-Bundesamt

Datum	Genehmigungsvermerk	Name	Unterschrift

Anlage 15.2.2
 Blatt 1A von 3