

LEGENDE:

- neue Anlagen
- Abbruch
- neue Anlagen
Planungsdetails und Bauwerksnummern werden
in einem anderen Plan der Anlage 4 dargestellt
- Anlagen im Bestand
- nachrichtliche Darstellung
(Planungen Dritter bzw. von Nachbarabschnitten)
- Planung alt, nach
Änderungsverfahren
nicht mehr aktuell
- Planung zum
Änderungsverfahren
- 1.000 Bauwerke
- 1.000 Gleisanlagen/Straßen und Wege
- Gleise im Gelände
- Gleise mit Tunnelbauwerk
- Gleise mit Trogbauwerk
- Gleise mit Brückenwiderlager
- Gleise mit Böschung Damm
- Gleise mit Böschung Einschnitt
- Straßen und Wege
- Rückbau von Gleisen, Straßen, Wegen
- ▼ Stat / km
Anlage Bauwerksquerschnitt

24. Planänderungsverfahren

neue Personenunterführung Bf Feuerbach:
(nachrichtliche Darstellung)

- neue Anlagen
- Planung alt, nach 24. Änderungs-
verfahren nicht mehr aktuell

Neubau Schaltposten und Trafostation Feuerbach

- neue Anlagen

Kartengrundlage: Bestandsdaten der DB AG
Digitale Stadtkarte des Stadtmessungsamtes Stuttgart
Für das Projekt Stuttgart 21 überarbeitet durch SEIB Ingenieur-Consult GmbH


Höhenangaben im NEUEN SYSTEM:
Höhendifferenz zw. altem (württ.)
System und Neuem System



Umgestaltung des Bahnknotens Stuttgart
Ausbau- und Neubaustrecke Stuttgart – Augsburg
Bereich Stuttgart – Wendlingen mit Flughafenbindung

Planfeststellungsabschnitt 1.5 Zuführung Feuerbach/Bad Cannstatt – Generalplanung

Bau-km – 4.0-90.340 bis Bau-km – 0.4-42.000 / Stat. – 4.8-64.359 bis Bau-km – 0.4-42.000

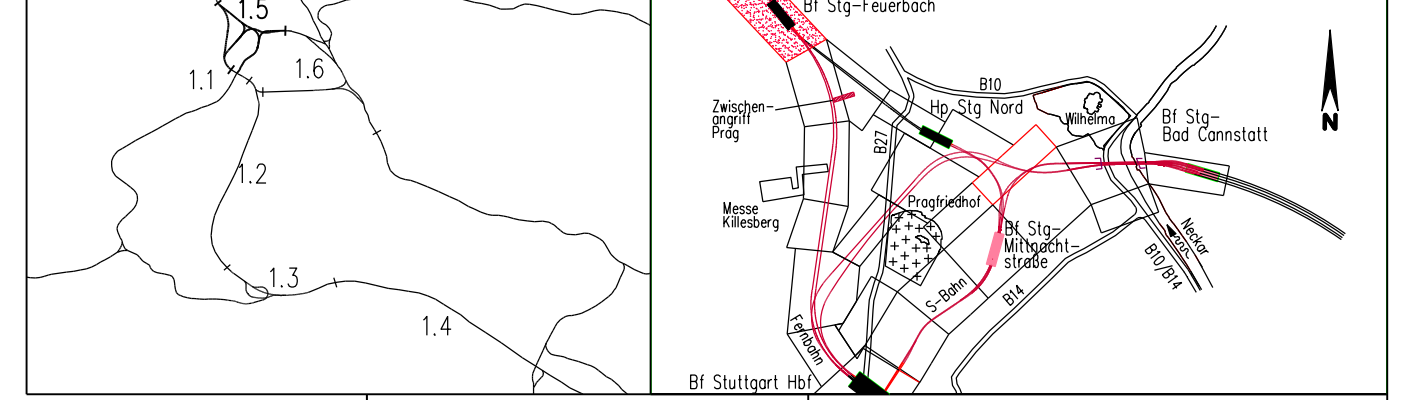

Geographische Codierung [5][0][1][1][v]	Blattschnittcodierung [4][8][0][0][A][F]-[2][0]	Organisatorische Codierung [P][I][S][I][V][K][2][1][0][B]
Auftraggeber DB Projekt Stuttgart – Ulm GmbH Räpplerstraße 17 70396 Stuttgart Tel. 0711 – 3319-0 Fax. 0711 – 93379-495	Projektsteuerung Drees & Sommer Infra Consult & Management GmbH Lautenschlagerstraße 2 70373 Stuttgart Tel. 0711 / 22 29 33 – 10 Fax. 0711 / 22 29 33 – 80	Planer – bearbeitet im Auftrag der DBProjektBau GmbH Planungsgesellschaft SV/BV für Stuttgart 21 PFA 1.5 INGENIEURBÜRO VOSSING 70373 Stuttgart Charlottenplatz 6 Tel. 0711/ 22 55 89-0 Fax. 0711/ 22 55 89-70

Lageplan		Datum Name	
Fernbahn von/nach Feuerbach		Gezeichnet	12/02 Negru (BV)
Str. 4813 Stg-Feuerbach – Ulm Hbf, Bau-km – 4.0-43.457 bis – 3.3-03.507		Bearbeitet	12/02 Memmler (BV)

Maßstab: **1:1000**

Änderungsvermerke

Nr.	Änderungen	Datum	Name
A	3. Änderungsverfahren Entwurf gesamte Fußgängerunterführung bei Bau-km – 3.7-43.700 und Ersatz durch neue Personen- unterführungstrasse bei Bau-km – 3.8-16.500 (22g)	01.07.04	gez. Marquardt
B	Erhalt der bestehenden Stützwand im Bereich Bf Stg-Feuerbach	09.06.06	gez. Marquardt
C	Erhaltung Tunnel mit Ausfall bei Feuerbach	20.08.08	Kilianowski/SB
D	2. Änderungsverfahren Neubau Schaltposten und Trafostation Feuerbach	05.12.16	

Genehmigungsvermerk – Eisenbahn-Bundesamt

Datum	Genehmigungsvermerk	Name	Unterschrift

Freigabe DB Projekt Stuttgart – Ulm GmbH
gez. _____
Datum: _____
Ersetzt durch _____
Ersetzt durch _____
Plan-Nr. _____
Anlage Planfeststellungsunterlagen
Anlage 4.1
Blatt 2D von 9

"Urheberschutz"-
alle Nutzungsrechte bei der DB AG