


Umgestaltung des Bahnknotens Stuttgart  
Ausbau- und Neubaustrecke Stuttgart - Augsburg  
Bereich Stuttgart-Wendlingen mit Flughafenanbindung

Planungsabschnitt 1.1 Talquerung mit Hauptbahnhof  
Geologische, hydrogeologische, geotechnische und wasserwirtschaftliche Stellungnahme (Teil 3)

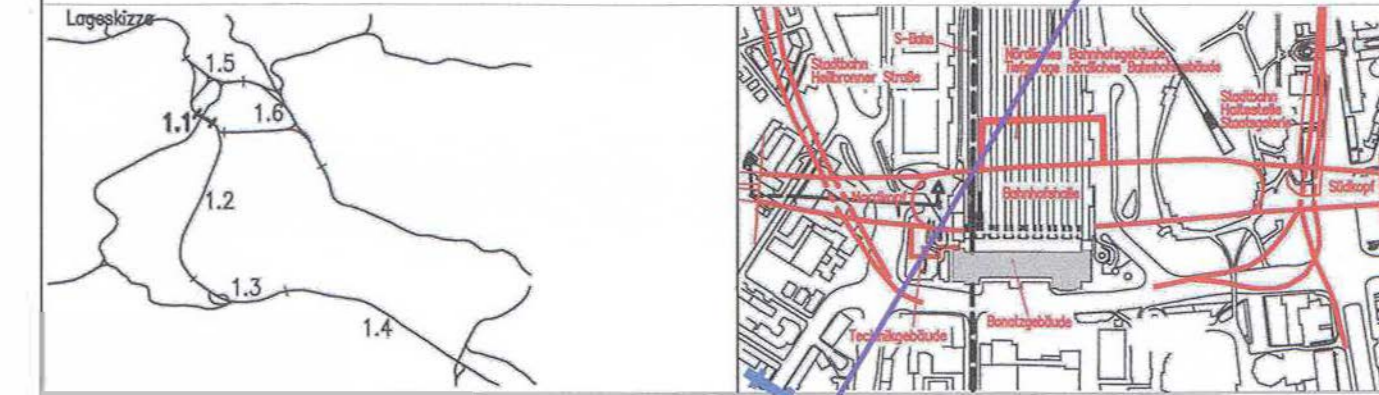

Geographische Codierung	Blattschnittcodierung	Organisatorische Codierung
0 0 0 0 0	0 0 0 0 0 0 0 0 0 0	0 0 0 0 0 0 0 0 0 0
PFA Bauabschnitt Blattschnitt	Streckennummer Bezirk	Phase Planzeichen Gewerk Ebene Planinhalt Index

<b>Auftraggeber</b> DB ProjektBau GmbH Großprojekte Stuttgart 21 / Wendlingen-Ulm Rappellenstraße 17 70391 Stuttgart	<b>DB NETZE</b> Planer - bearbeitet im Auftrag der DB ProjektBau GmbH ARGE Wasser Umwelt Geotechnik Oberdorfstraße 12 70127 Westheim Pflanzinger Str. 156a 76275 Ettlingen	Westheim, 18.11.09  gez. Dr. T. Westhoff
--	--	--

Infiltration / Grundwasser-Management / Wasserhaltung		
Zentrales Grundwasser- und Niederschlagswassermanagement - Aufstellskizze Wasseraufbereitung -		
gezeichnet	12.10.09	König
bearbeitet	12.10.09	König
geprüft	18.11.09	Dr. Westhoff
Maßstab	1 : 200	


"Urheberschutz" - Alle Rechte bei der DB ProjektBau GmbH

Index	Änderungen	Datum	Name

Genehmigungsvermerk - durch Fachbereiche

Datum	Genehmigungsvermerk	Name	Unterschrift

Anhang 2  
Anlage: 6.4 neu  
Blatt 1 von 1

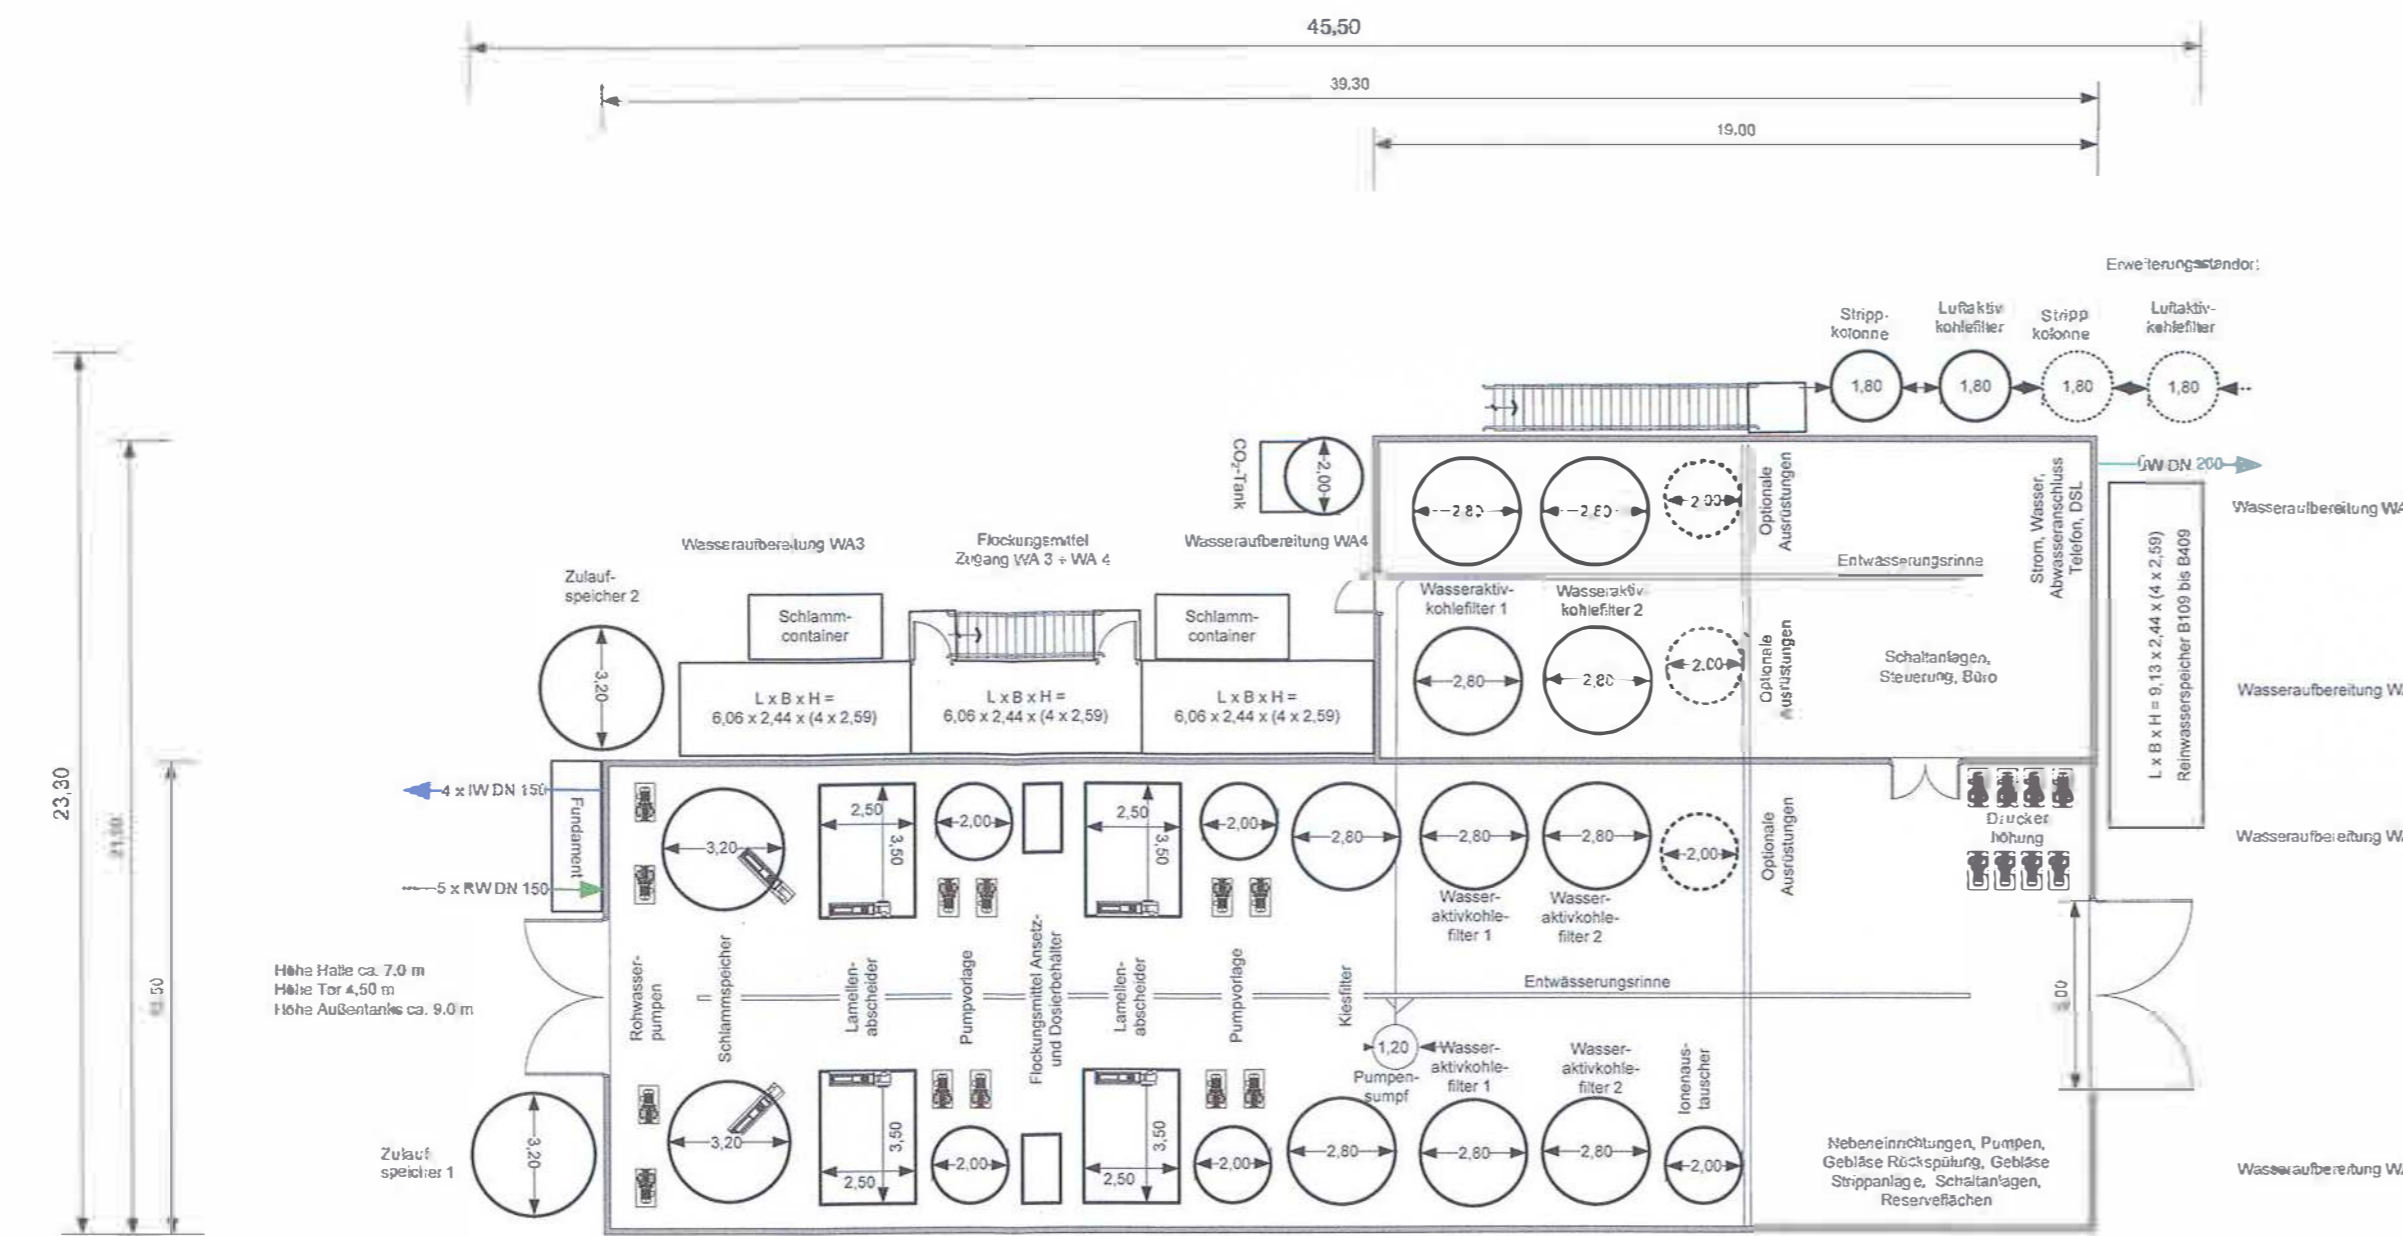

4 WA-Linien zu 15 l/s, Gesamtkapazität 60 l/s



Grundriss Zwischendecke