SCHNITT 5–5

Parallel zur Außenkante DB–Tunnel

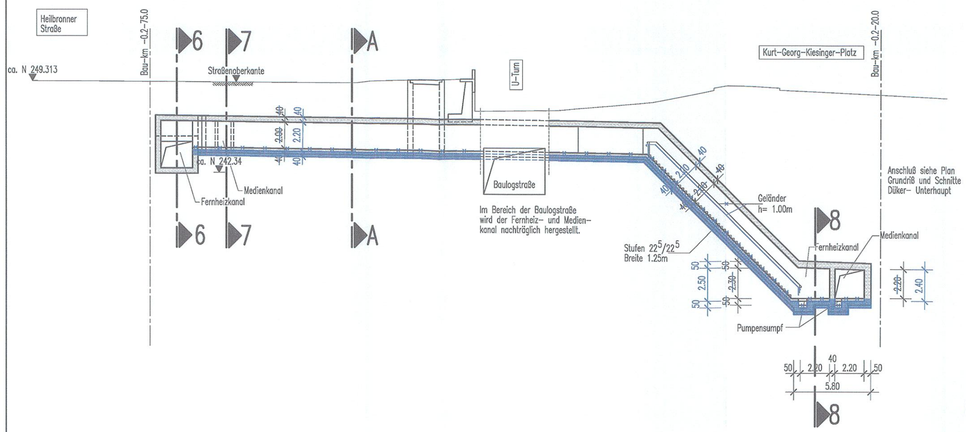

Schnitt 6–6

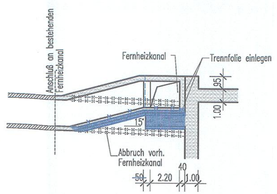

REGELQUERSCHNITT A

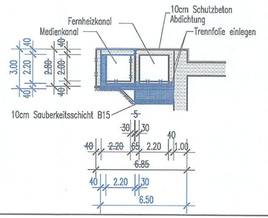

Schnitt 7–7

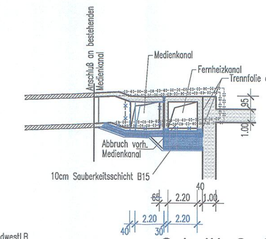

Schnitt 8–8

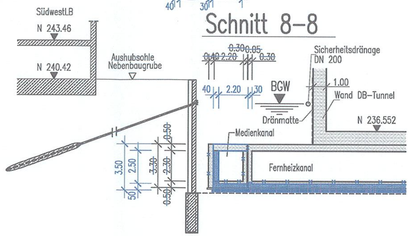

LEGENDE:

- Stahlbeton, neues Bauwerk
- Aufbeton

Ausführungsart des Verbaus und Festlegung der Verankerung nach statischen Erfordernissen

Höhenangaben im NEUEN SYSTEM: Höhendifferenz zw. altem (wirkl.) System und Neuem System:
neu = alt + 0.123 m

Zum DB–Tunnel Nordkopf siehe Pläne Anlage 7.1.1

Stuttgart 21 — DBProjekt Stuttgart 21 — Deutsche Bahn DB

Umgestaltung des Bahnknotens Stuttgart

Ausbau– und Neubaustrecke Stuttgart – Augsburg
Bereich Stuttgart–Wendlingen mit Flughafenanbindung

Planfeststellungsabschnitt 1.1 Talquerung mit Hauptbahnhof
Bau–Km –0.4 –42.0 bis +0.4 +32.0

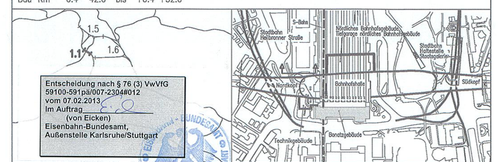

Geographische Codierung										Blattschnittcodierung										Organisatorische Codierung									
1.1	5	1	0	0						4	8	4	3	H	F					P	U	W		I	Q	1	0		
PFA	Streckennummer	Blattschnitt								Streckennummer				Bereich						Phase	Planzeichen			Gewerk	Ebene	Planinhalt			Index

Auftraggeber
DBProjekt GmbH Stuttgart 21
Nordbahnhofstr. 20
70191 Stuttgart
Tel. 07 11 / 2 27 85 – 0
Fax. 07 11 / 2 27 85 – 1

Projektsteuerung
Drees & Sommer
Infra Consult & Management GmbH
Lautenschlagerstraße 2
70173 Stuttgart
Tel. 07 11 / 22 29 33 – 10
Fax. 07 11 / 22 29 33 – 90

Planer – bearbeitet im Auftrag der DBProjekt GmbH Stuttgart 21
Ingenieur – Arbeitsgemeinschaft
BGS Ingenieurgesellschaft
Hanauer Landstraße 135–137
60314 Frankfurt a. M.
Tel. 069 / 95921 – 0
Fax. 069 / 95921 – 437

Boll und Partner GmbH
Eberhardstraße 11
70173 Stuttgart
Tel. 0711 / 64954 – 0
Fax. 0711 / 64954 – 10

Stuttgart, den 10.08.2001
gez. Dr. Eisert

Dücker, Hauptsammler West, Kanal Lautenschlagerstraße
Fernheizkanal Heilbronner Straße und Medienkanal
Kurt–Georg–Kiesinger–Platz
Schnitte Fernheiz– und Medienkanal vor der SüdwestLB

	Datum	Name
Gezeichnet	08/01	Ra / Hap
Bearbeiter	08/01	Rl
Geändert		

Maßstab 1:200

"Urheberschutz" – Alle Rechte bei der DBProjekt GmbH Stuttgart 21

Änderungsvermerke

Index	Änderungen	Datum	Name
A	Abmessungen Fernheiz– u. Medienkanal	30.03.12	Fc. De

Freigabe DBProjekt GmbH Stuttgart 21
gez. R. Baur
Datum: 24.08.2001

Ersatz für Plan–Nr. ____ Phase ____ Index ____
Ersetzt durch Plan–Nr. ____

Genehmigungsvermerk – Eisenbahn–Bundesamt

Datum	Genehmigungsvermerk	Name	Unterschrift

Anlage Planfeststellungsunterlagen
Anlage 7.3.6
Blatt 1 von 1