Nordröhre — Wagenburgtunnel — Südröhre

M 1:200

Schnitt 1–1

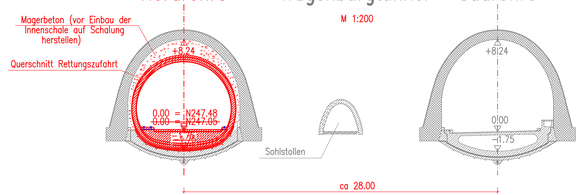

ca 28.00

Schnitt 2–2

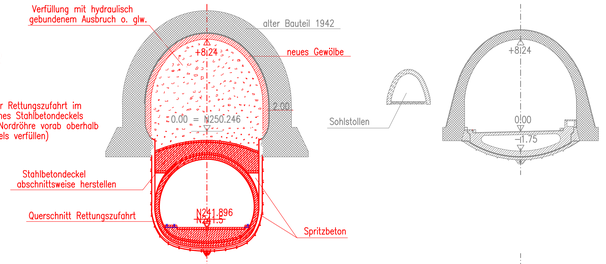

Schnitt 3–3

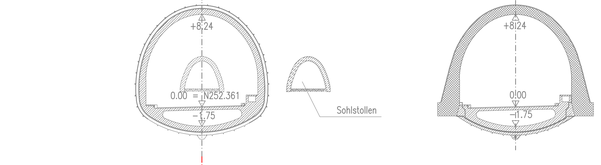

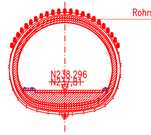

Schnitt 4–4

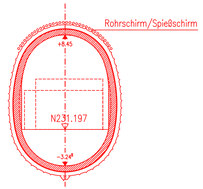

Plangrundlage: Stuttgart – Tiefbauamt
Bauabteilung Mitte –Vermessung–
Abt. Brücken und Betriebstechnik

Längsschnitt A–A Rettungszufahrt

(in Achse Nordröhre Wagenburgtunnel)

M. 1:500

Schnittführung A–A vgl. Anlage 7.1 Blatt 4

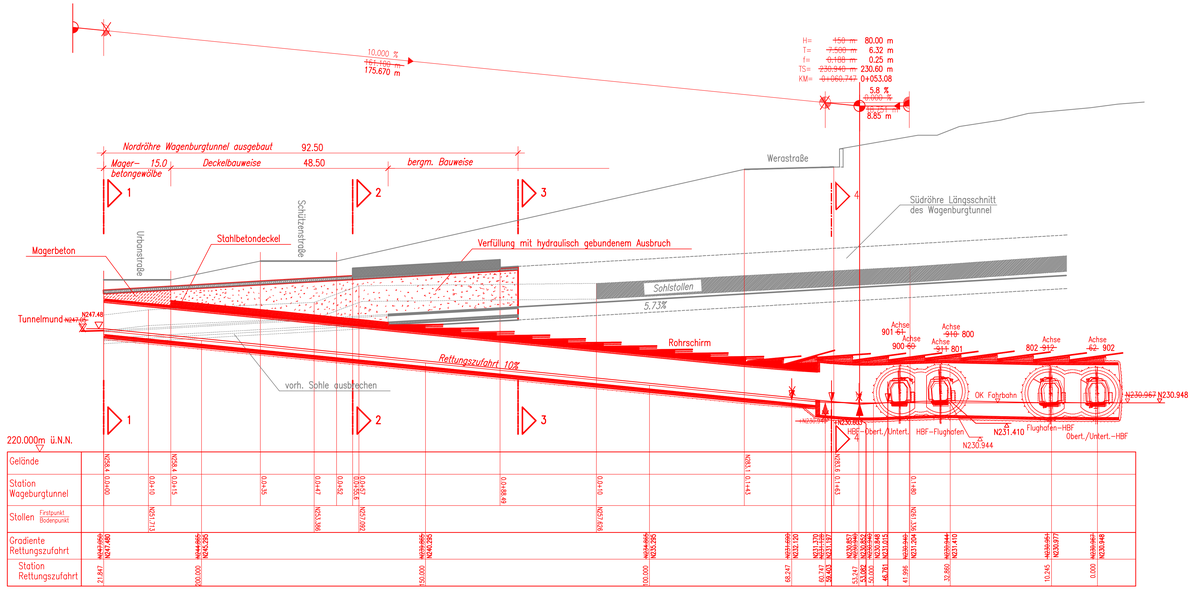

Legende
(Gegenstand des Verfahrens)

- Planung
- Planung alt
- Planänderung

Planänderung Löschwasser und Entrauchung

Auftragnehmer: Ort, Datum, Unterschrift	Planverfasser: Arbeitsgemeinschaft ARGE FAZ21 Spiekermann AG/ Ing.–Büro Dipl–Ing. H. Vössing GmbH/ Amberg Engineering AG c/o SPIEKERMANN AG CONSULTING ENGINEERS Silberburgstraße 126 70176 Stuttgart Stuttgart, Ort, Datum, Unterschrift		
Bauherr: DB Netz AG I.NPG 1 (S) Bauherrenvertretung für die Großprojekte im Bereich Süd Theodor–Heuss–Allee 7 60486 Frankfurt/M	Planung: DB Projekt Stuttgart–Ulm GmbH Rippleinstraße 17 70191 Stuttgart Ort, Datum, Unterschrift		

Index	Änderungen	Name:	Datum:
D	Schrammbord entfällt	Hewer	18.11.2016
C	Anpassung Verzweigungsbauwerk und Rettungszufahrt für 12m Busse	KHe/MWi/MWi	14.02.2014
A	Achsbezeichnung geändert, Umtrassierung und Anpassung Rettungszufahrt	Hewer/Sallmann	19.04.2010

DBProjekt Stuttgart 21

Deutsche Bahn

Umgestaltung des Bahnknotens Stuttgart

Ausbau– und Neubaustrecke Stuttgart – Augsburg
Bereich Stuttgart–Wendlingen mit Flughafenanbindung

Planfeststellungsabschnitt 1.2 Fildertunnel

Bauabschnitt km 0,432 – km 10,030

Geographische Codierung				Blattschnittcodierung				Organisatorische Codierung							
1.2	1	2	0	0	4	8	1	3	H	G	X	X	X	P	I	b	q	I	Q	2	1	A
PFA	Bauabschnitt		Blattschnitt		Streckennummer				Bezirk					Phase	Planzeichen			Gewerk	Ebene	Planinhalt		Index

Auftraggeber
DB Projekt Stuttgart–Ulm GmbH
Rippleinstraße 17
70191 Stuttgart
Tel. 07 11 / 2 27 85 – 0
Fax. 07 11 / 2 27 85 – 999

Planer – bearbeitet im Auftrag der DB Projekt Stuttgart–Ulm GmbH
BUNG / DE–Consult / FICHTNER
Rippleinstraße 17
70191 Stuttgart
Tel. 0711 / 162 59 – 0
Fax 0711 / 162 59 – 24

Aufgestellt:
BUNG
Beratende Ingenieure
gez. i.V. Riepe
Heidelberg, 30.11.2001

Bauwerksplanung

Längsschnitt/Querschnitte
Rettungszufahrt Hauptbahnhof Süd

	Datum	Name
Gezeichnet	11/01	Sa.
Bearbeiter	11/01	Riepe

Maßstab 1:500

"Urheberschutz" – Alle Rechte bei der DB Projekt Stuttgart–Ulm Gmbh

Freigabe DB Projekt Stuttgart–Ulm GmbH
Ort, Datum, Unterschrift

Änderungsvermerke

Index	Änderungen	Datum	Name

Ersatz für Plan–Nr. Phase Index
Ersetzt durch Plan–Nr.

Genehmigungsvermerk – Eisenbahn–Bundesamt

Datum	Genehmigungsvermerk	Name	Unterschrift

Anlage Planfeststellungsunterlagen
Anlage 7.1
Blatt 4B C von 5

CADM:... G:\Umwelt\Projekte\08-08 Stuttgart 21 PFA 1.2\Projektarbeit\5. Planänderungsverfahren (Feb 2015)\PFA PFA 1.2 - Tiefl\Anlage 07 Bauwerksplläne\Ast 7.1Blatt3_4B1607.dwg, pdf