


Stuttgart 21
**Planänderungsverfahren
 Fortschreibung Planung
 gem. § 76 des VwVfG**
DB NETZE

Umgestaltung des Bahnknotens Stuttgart
 Ausbau- und Neubautrecke Stuttgart – Augsburg
 Bereich Stuttgart – Wendingen mit Flughafenanbindung

Planfeststellungsabschnitt 1.3 Filderbereich mit Flughafenanbindung, Teilabschnitt 1.3a
 Bauabschnitt km 10+030 – km 15+311

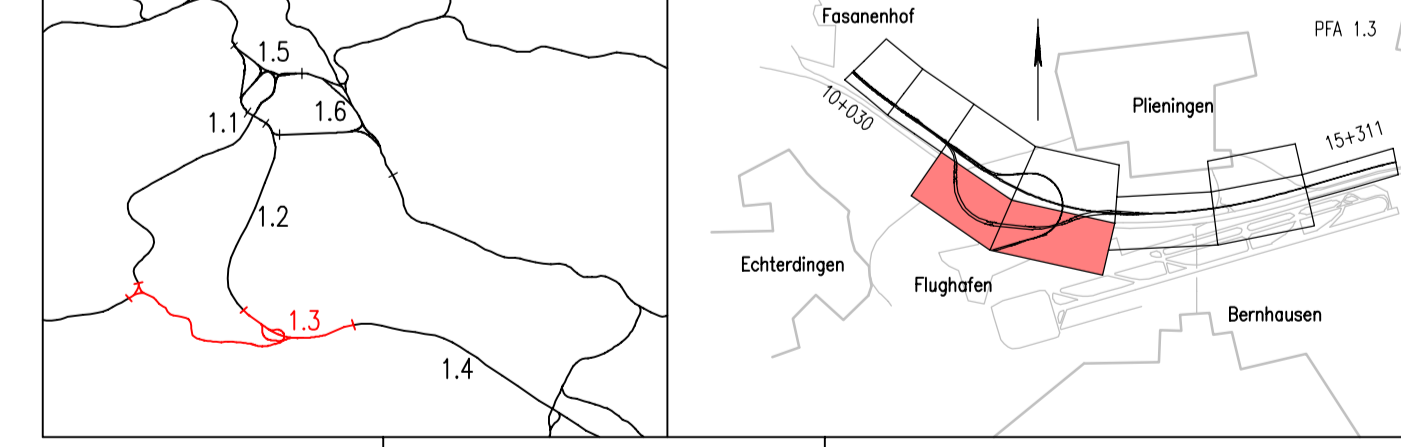

Geographische Codierung 1.3 0 2 0 0	Blattschnittcodierung 4 8 1 3 1 A - -	Organisatorische Codierung P i b q i q f 0 C
WV Baubereich Stuttgard	Blatt Stuttgard	Projekt Stuttgard

Bauherr: DB Netz AG, Odenburger Str. 82, 70372 Karlsruhe

Projektleitung: DB Projekt Stuttgart-Ulm GmbH, Ulmerstr. 17, 70372 Stuttgart

Planer: bestebest im Auftrag der DB Projekt Stuttgart-Ulm GmbH

Ingenieurgesellschaft Stuttgart 21 - PFA 1.3
OBERMEYER (Architekt) | **SPIEKERMANN** (Ingenieur) | **ger-iv-looker** (Ingenieur) | **ger-iv-schneider** (Ingenieur)

Bauwerksplan Flughafentunnel Station NBS km 1.5+85 Grundriss Erdgeschoss – Nördlicher Zugang	Datum: 03/13 Name: sus
gezeichnet: 03/13 sus	bearbeitet: 03/13 hja
geprüft: 09/13 hop	Mastab: 1:200

Änderungsvermerk		Freigabe DB Projekt Stuttgart-Ulm GmbH	
Blatt	Änderung	Datum	Name
A	Freigabe Blatt 1.3	28.06.2016	ger-iv-looker
B	Freigabe Blatt 1.3a	28.06.2016	ger-iv-looker
C	Fortschreibung der Planung und zusätzliche Flächenanspruchnahmen	20.11.2019	ger-iv-schneider

Genehmigungsvermerk – Eisenbahn-Bundesamt		Anlage Planfeststellungsunterlagen	
Datum	Genehmigungsvermerk	Name	Unterschrift