





**Planänderungsverfahren
Fortschreibung Planung
gem. § 76 des VwVfG**

Umgestaltung des Bahnknotens Stuttgart
 Ausbau- und Neubaustrasse Stuttgart - Augsburg
 Bereich Stuttgart-Wendlingen mit Flughafenanbindung

Planfeststellungsabschnitt 1.3 Filderbereich mit Flughafenanbindung, Teilabschnitt 1.3a
 Bauabschnitt km 10+030 - km 15+311

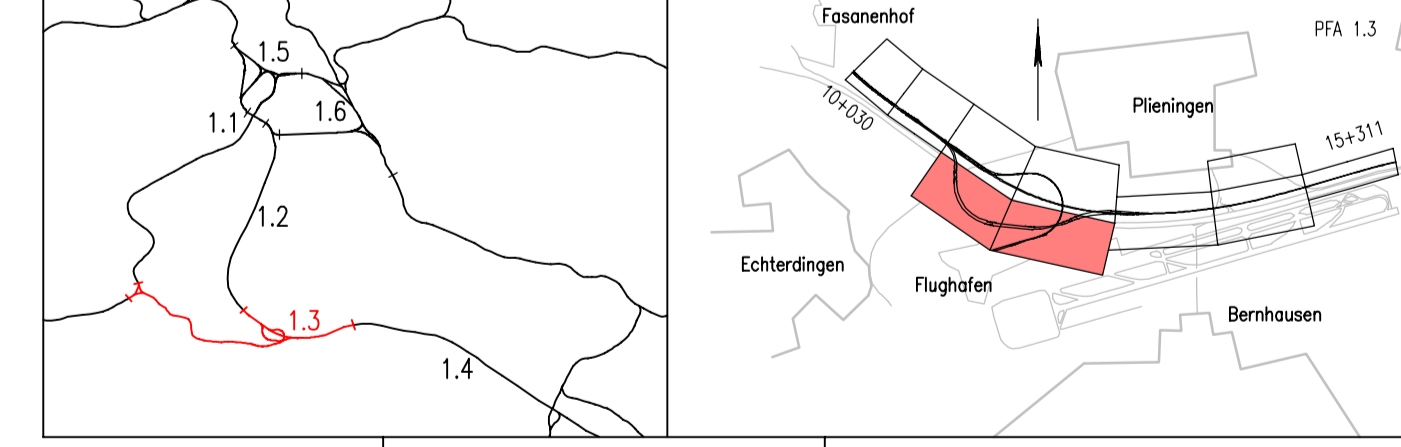

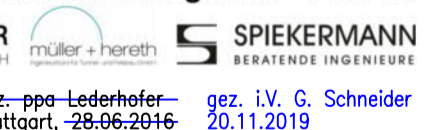Geographische Codierung 1.3 0 2 0 0	Blattschnittcodierung 4 8 1 3 I A - -	Organisatorische Codierung P I b a I 0 J 0 P C
Bauherr DB Netz AG Carl-Benz-Strasse 62 70372 Karlsruhe	Projektleitung DB Projekt Stuttgart-Ulm GmbH Ulmerstr. 17 70372 Stuttgart	Planer - bestellend im Auftrag der DB Projekt Stuttgart-Ulm GmbH Ingenieurgesellschaft Stuttgart 21 - PFA 1.3   Hansbergstr. 31 70372 Stuttgart gez. / v. G. Schneider 23.11.2019

Bauwerksplan Flughafentunnel Station NBS 1.5+85 Dachaufsicht		Datum Name gezeichnet 03/13 aus bearbeitet 03/13 hja geprüft 09/13 hpp Maßstab 1:200																
"Unbeherschzt" - Alle Rechte bei der DB Projekt Stuttgart-Ulm GmbH		Freigabe DB Projekt Stuttgart-Ulm GmbH gez. / v. Leuker Datum Stuttgart, 28.06.2016 20.11.2019																
Änderungsvermerke <table border="1"> <tr> <th>Datum</th> <th>Änderung</th> <th>Summe</th> <th>Name</th> </tr> <tr> <td>28.06.2016</td> <td>Planung PFA 1.3</td> <td>1</td> <td>hja</td> </tr> <tr> <td>28.06.2016</td> <td>Rechnung zur 1.3a</td> <td>2</td> <td>hja</td> </tr> <tr> <td>20.11.2019</td> <td>Fortschreibung der Planung und zusätzliche Flächenansprüche</td> <td>3</td> <td>hja</td> </tr> </table>		Datum	Änderung	Summe	Name	28.06.2016	Planung PFA 1.3	1	hja	28.06.2016	Rechnung zur 1.3a	2	hja	20.11.2019	Fortschreibung der Planung und zusätzliche Flächenansprüche	3	hja	Ersatz für Plan-Nr. Ersetzt durch Blatt-Nr.
Datum	Änderung	Summe	Name															
28.06.2016	Planung PFA 1.3	1	hja															
28.06.2016	Rechnung zur 1.3a	2	hja															
20.11.2019	Fortschreibung der Planung und zusätzliche Flächenansprüche	3	hja															
Genehmigungsvermerk - Eisenbahn-Bundesamt <table border="1"> <tr> <th>Datum</th> <th>Genehmigungsvermerk</th> <th>Name</th> <th>Unterschrift</th> </tr> <tr> <td> </td> <td> </td> <td> </td> <td> </td> </tr> </table>		Datum	Genehmigungsvermerk	Name	Unterschrift					Anlage Planfeststellungsunterlagen Anlage 7.2.4 Blatt 12 C von 17								
Datum	Genehmigungsvermerk	Name	Unterschrift															

Schlierbrücke muß versetzt werden

Schlierbrücke neu