


Höhenangaben im NEUEN SYSTEM:
Höhendifferenz zw. altem (württ.)
System und Neuem System

Geländehöhen entsprechend der Bestandsdaten von 2011

Stuttgart 21
 Planänderungsverfahren
 Anpassung Station NBS
 und Flughafentunnel Ost
 gem. § 76 des VwVfG
 DB NETZE

Umgestaltung des Bahnknotens Stuttgart
 Ausbau- und Neubaustrecke Stuttgart – Augsburg
 Bereich Stuttgart–Wendlingen mit Flughafenanbindung

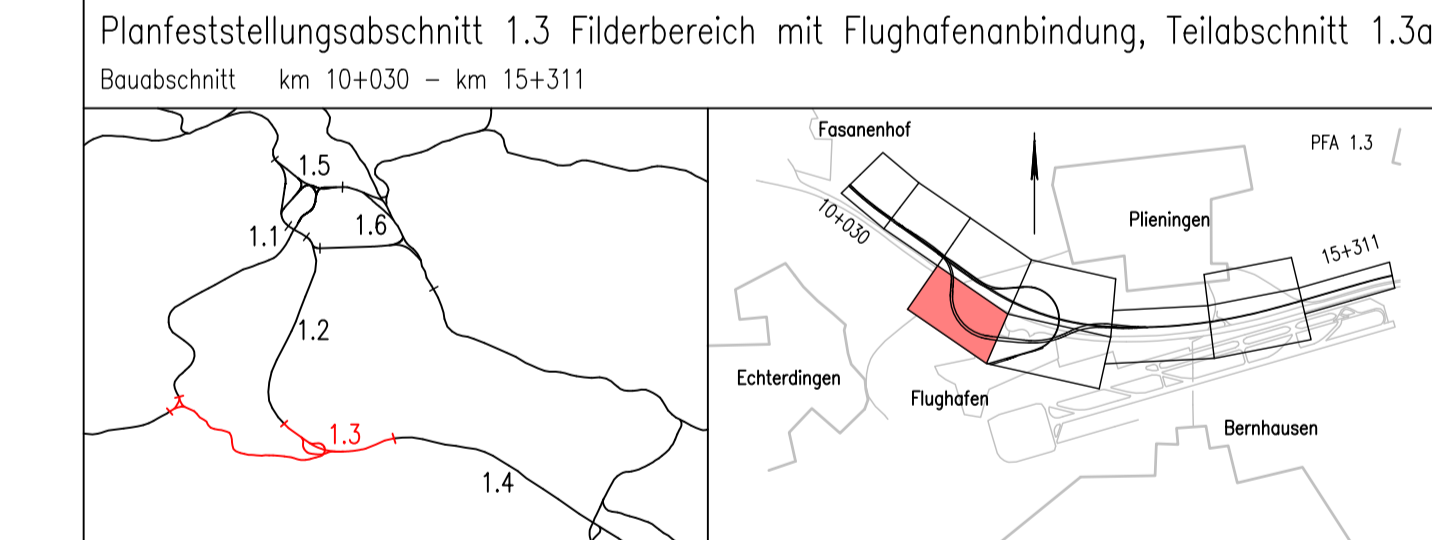

Geographische Codierung 1 3 0 2 0 0	Blattschnittcodierung 4 8 1 3 H X - 1 5	Organisatorische Codierung P L s h V M 5 1 1 0
Bauherr DB Netz AG Erbengasse 55 West Schneewaldstr. 82 70137 Karlsruhe	Projektleitung DB Projekt Stuttgart-Ulm GmbH LW (S) Schneewaldstr. 17 70191 Stuttgart	Planer - bearbeitet im Auftrag der DB Projekt Stuttgart-Ulm GmbH Ingenieurgesellschaft Stuttgart 21 - PFA 1.3 OBERMEYER (Logo) Hauptstraße 11 70178 Stuttgart SPIEKERMANN (Logo) Hauptstraße 11 70178 Stuttgart gez. LV G. Schneider 13.08.2021

Höhenplan Cleisplanung Flughafentunnel Achse 310L (Nordröhre) km 0.6+96...1.6+19		Datum Name gezeichnet 02/13 Werbizki (MH) bearbeitet 02/13 Kuhn (MH) geprüft 09/13 Wagner (MH)																				
"Unerschützt" - Alle Rechte bei der DB Projekt Stuttgart-Ulm GmbH		Maßstab 1:1000/250																				
Änderungsvermerke <table border="1"> <tr> <th>Index</th> <th>Änderungen</th> <th>Datum</th> <th>Name</th> </tr> <tr> <td>A</td> <td>Planfestst. PFA 1.3</td> <td>20.05.2012</td> <td>W. R. Berghorn</td> </tr> <tr> <td>B</td> <td>Beschluss PFA 1.3a</td> <td>28.06.2018</td> <td>BS 21-Sch. W. R.</td> </tr> <tr> <td>C</td> <td>Folgebearbeitung, verbleibende Planung und</td> <td>30.11.2019</td> <td>BS 21-MH, W. R.</td> </tr> <tr> <td>D</td> <td>ausführliche Höhenplanungsunterlagen</td> <td>13.08.2021</td> <td>BS 21-MH, W. R.</td> </tr> </table>		Index	Änderungen	Datum	Name	A	Planfestst. PFA 1.3	20.05.2012	W. R. Berghorn	B	Beschluss PFA 1.3a	28.06.2018	BS 21-Sch. W. R.	C	Folgebearbeitung, verbleibende Planung und	30.11.2019	BS 21-MH, W. R.	D	ausführliche Höhenplanungsunterlagen	13.08.2021	BS 21-MH, W. R.	Freigabe DB Projekt Stuttgart-Ulm GmbH gez. W. R. Berghorn Datum: Stuttgart, 28.11.2019 - 13.08.2021
Index	Änderungen	Datum	Name																			
A	Planfestst. PFA 1.3	20.05.2012	W. R. Berghorn																			
B	Beschluss PFA 1.3a	28.06.2018	BS 21-Sch. W. R.																			
C	Folgebearbeitung, verbleibende Planung und	30.11.2019	BS 21-MH, W. R.																			
D	ausführliche Höhenplanungsunterlagen	13.08.2021	BS 21-MH, W. R.																			
Genehmigungsvermerk - Eisenbahn-Bundesamt <table border="1"> <tr> <th>Datum</th> <th>Genehmigungsvermerk</th> <th>Name</th> <th>Unterschrift</th> </tr> <tr> <td> </td> <td> </td> <td> </td> <td> </td> </tr> </table>		Datum	Genehmigungsvermerk	Name	Unterschrift					Ersatz für Plan-Nr. _____ Ersetzt durch Plan-Nr. _____ Anlage 5.2 Blatt 6 D von 8												
Datum	Genehmigungsvermerk	Name	Unterschrift																			

Landkreis Esslingen
 Gemeinde Leinfelden - Echterdingen

M = 1:1000 / 250 335.0 m ü.NN
Gradientenhöhe
Geländehöhe
Kilometrierung

Krümmungsband M=1:1000 - S / R
Überhöhungsband M=1:1000 - 0.1 x U
— linke Schiene
— rechte Schiene

STADT/ LANDKREIS
ORTSTEIL/ GEMEINDE/ GEMARKUNG