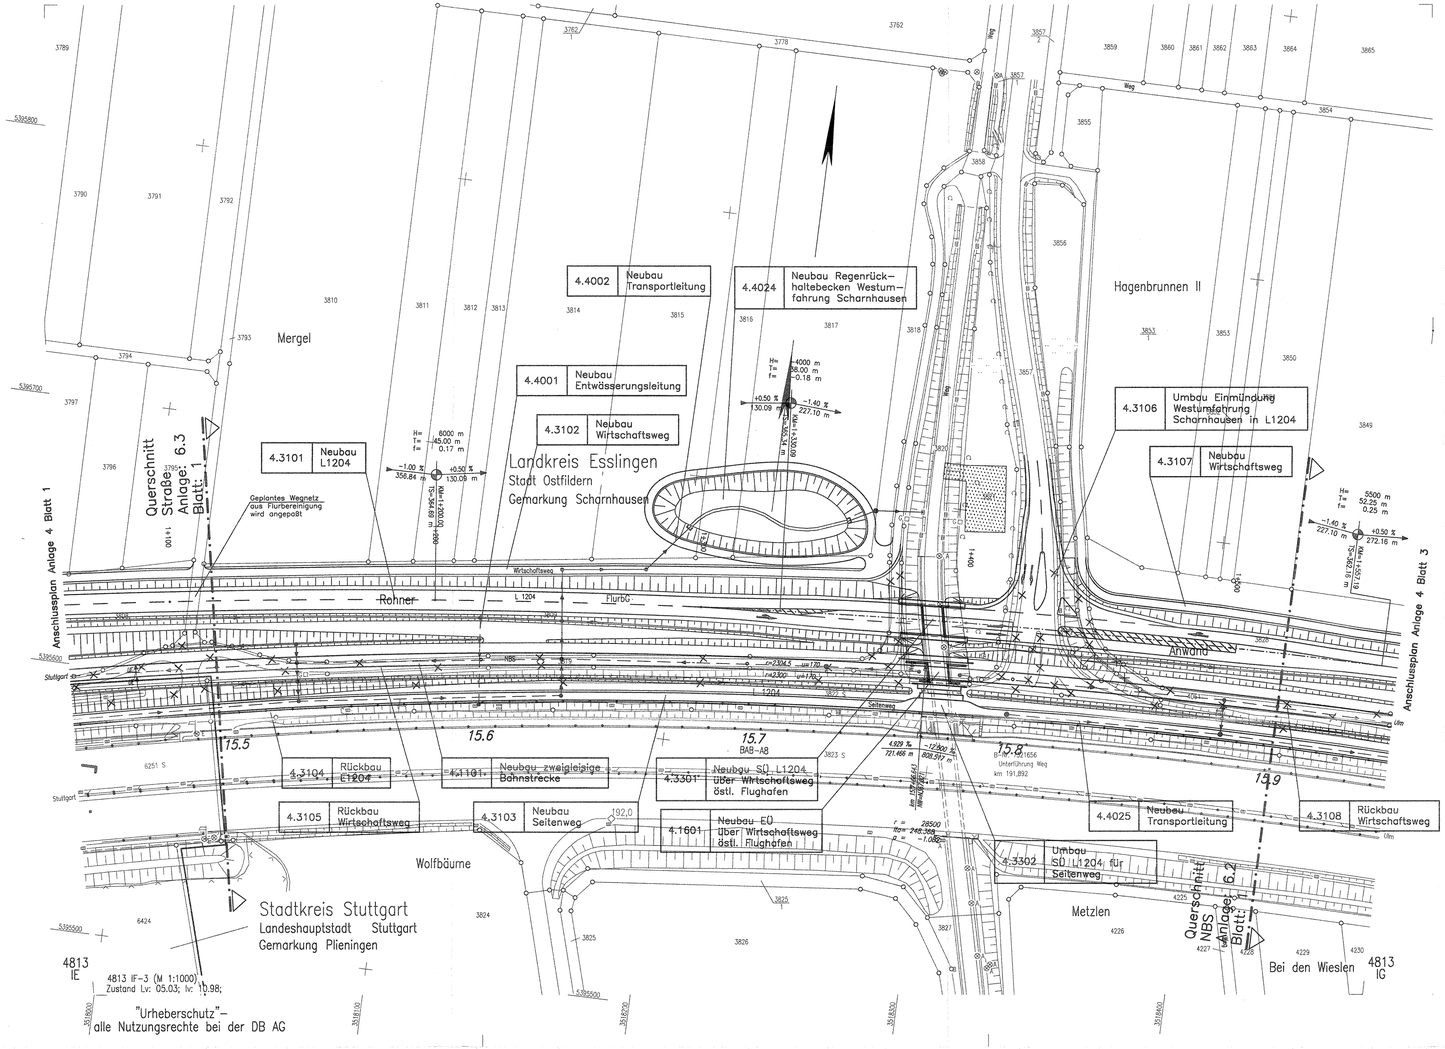

K:\PROJEKTE\STAMMDATEN\PLANFESTVFA1_V\PROFILAYS\ANLAGEN\Lf.dwg / Modell

16.12.2003 10:48 Reisinger @15:56

Legende

- Gleistrasse offene Linienführung (eingleisig)
- Gleistrasse offene Linienführung (zweigleisig)
- Gleistrasse Tunnel (eingleisig)
- Gleistrasse Tunnel (zweigleisig)
- Gleisplanung nachrichtlich
- Brückenwiderlager mit Brücke
- Bauwerksverzeichnisnummer mit Kurzbeschreibung des Bauwerks
- Böschung Damm
- Böschung Einschnitt
- Straßen– und Wegeneubau
- Rückbau vorhandener Anlagen
- zusätzliche bauzeitliche Inanspruchnahme
- Entwässerung
- Stützbauwerk rückverankert
- Stützbauwerk
- Flurbereinigungsgrenze
- Gemarkungsgrenze

Alle Höhenangaben im Neuen System

Kartengrundlage: Katasterunterlagen des Vermessungsamtes Plochingen
Für das Projekt Stuttgart 21 überarbeitet durch SEIB Ingenieur–Consult GmbH

Stuttgart 21

0 6. Sep. 2004

Planfestgestellt gemäß § 18 AEG durch
Karlsruhe, den 30. April 2004
Az: 50160 PKP-PFS21-PA1.4
Eisenbahn-Bundesamt
Außenstelle Stuttgart
Im Auftrag
Hauber
EISENBAHN-BUNDESAMT

Umgestaltung des Bahnknotens Stuttgart

Ausbau– und Neubaustrecke Stuttgart – Augsburg
Bereich Stuttgart–Wendlingen

Planfeststellungsabschnitt 1.4 Filderbereich bis Wendlingen

Bauabschnitt km 15,3+11 – km 25,2+00

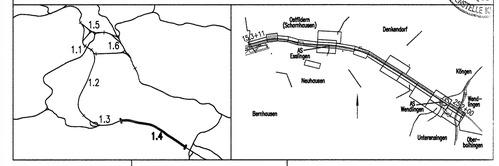

Geographische Codierung	Blattschnittcodierung	Organisatorische Codierung
1.4 0 1 0 0	4 8 1 3 I F – 3	P I s l V K 1 1 0
PFA Bauabschnitt Blattschnitt	Streckennummer Bezirk	Phase Planzeichen Gewerk Ebene Planinhalt Index

Auftraggeber
DB ProjektBau GmbH
Wolframstraße 20
70191 Stuttgart
Tel. 07 11 / 2 27 85 – 0
Fax. 07 11 / 2 27 85 – 999

Projektsteuerung
Drees & Sommer
Infra Consult & Management GmbH
Lautenschlagerstraße 2
70173 Stuttgart
Tel. 07 11 / 22 29 33 – 10
Fax. 07 11 / 22 29 33 – 90

Planer – bearbeitet im Auftrag der DB ProjektBau GmbH
DE-Consult
Jägerstraße 40
70174 Stuttgart
Tel. 0711 / 229 18 – 0
Fax 0711 / 229 18 – 99

Aufgestellt: DE-Consult
gez. Glaser
Stuttgart, 30.09.2003

Lageplan
Gleisplanung
NBS km 15,445...15,943
L1204 km 1,062...1,563

	Datum	Name
Gezeichnet	09/03	LHI
Bearbeiter	09/03	RGO/KGU

Maßstab 1:1000

"Urheberschutz" – Alle Rechte bei der DB ProjektBau GmbH

Freigabe DB ProjektBau GmbH
gez. Marquart
Datum: 01.10.2003

Ersatz für Plan-Nr. Phase Index
Ersetzt durch Plan-Nr. Phase Index

Änderungsvermerk

Index	Änderungen	Datum	Name

Genehmigungsvermerk – Eisenbahn-Bundesamt 13-02

Datum	Genehmigungsvermerk	Name	Unterschrift

Anlage Planfeststellungsunterlagen
Anlage 4
Blatt 2 von 16