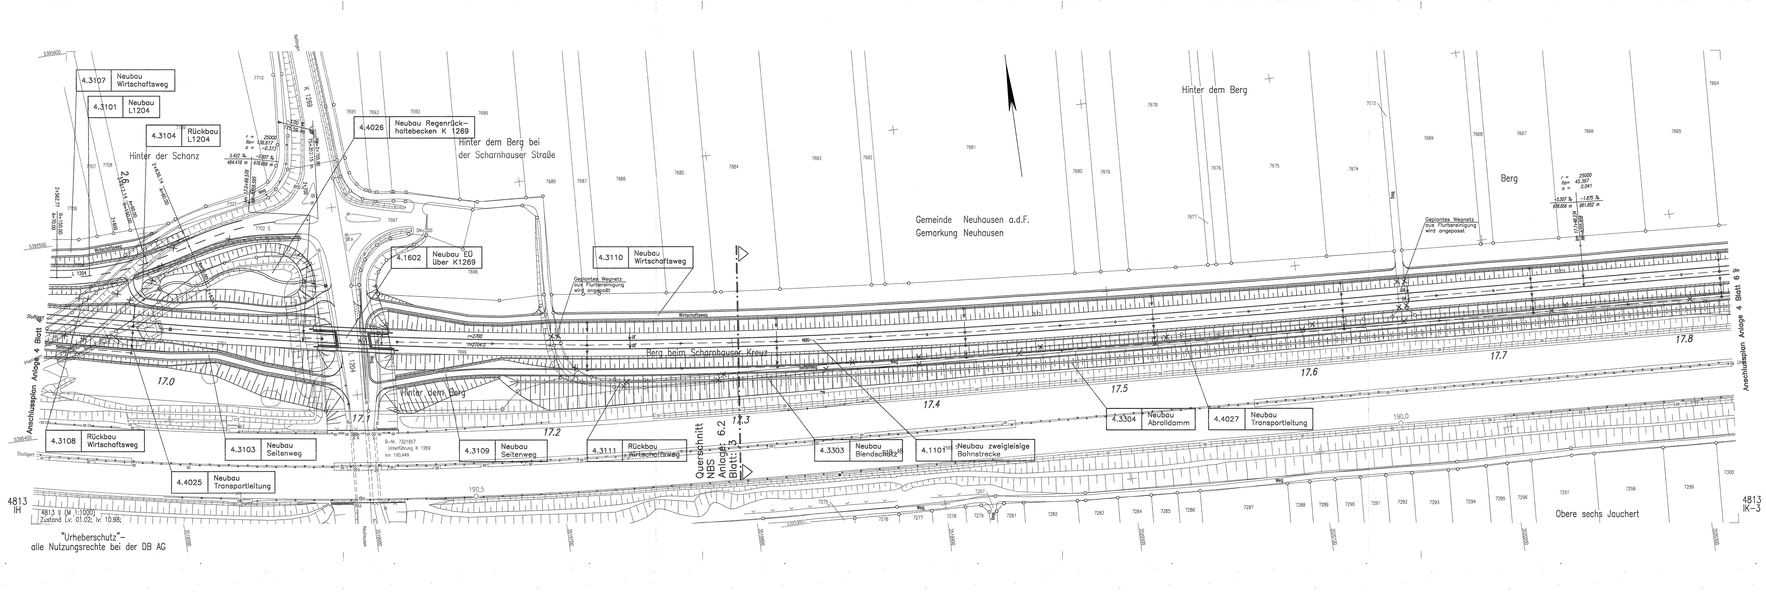

"Urheberschutz" – alle Nutzungsrechte bei der DB AG

Legende

- Gleistrasse offene Linienführung (eingleisig)
- Gleistrasse offene Linienführung (zweigleisig)
- Gleistrasse Tunnel (eingleisig)
- Gleistrasse Tunnel (zweigleisig)
- Gleisplanung nachrichtlich
- Brückenwiderlager mit Brücke
- Bauwerksverzeichnisnummer mit Kurzbeschreibung des Bauwerks
- Böschung Damm
- Böschung Einschnitt
- Straßen- und Wegeneubau
- Rückbau vorhandener Anlagen
- zusätzliche bauzeitliche Inanspruchnahme
- Entwässerung
- Stützbauwerk rückverankert
- Stützbauwerk
- Flurbereinigungsgrenze
- Gemarkungsgrenze

Alle Höhenangaben im Neuen System

Kartengrundlage: Katasterunterlagen des Vermessungsamtes Plochingen
Für das Projekt Stuttgart 21 überarbeitet durch SEIB Ingenieur-Consult GmbH

Stuttgart 21

0 6. -.. 2004

Planfeststellung durch DB vom 30. April 2008 EBA64 PAF-P321-PFA1.4

Umgestaltung des Bahnknotens Stuttgart

Ausbau- und Neubaustrecke Stuttgart – Augsburg
Bereich Stuttgart-Wendlingen

Planfeststellungsabschnitt 1.4 Filderbereich bis Wendlingen

Bauabschnitt km 15,3+11 – km 25,2+00

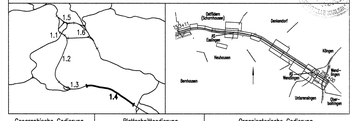

Geographische Codierung	Blattschnittcodierung	Organisatorische Codierung
0,4 | 0 | 1 | 0 | 0 | 0	4 | 8 | 1 | 3 | | | | |	P | | | V | K | 4 | 1 | 0
WS Koordinate Teilschritt	Blattschnittcodierung Gauß Teilnetz Rechtswert Hochwert	Phase Planungsraum Gewerk Träger Planungsabschnitt Index

Auftraggeber
DB Projekt Stuttgart GmbH
Wolframstraße 29
70191 Stuttgart
Tel. 07 11 / 3 27 85 – 0
Fax. 07 11 / 3 27 85 – 999

Projektsteuerung
Drees & Sommer
mhp Consult & Management GmbH
Lautenschlagerstraße 2
70173 Stuttgart
Tel. 07 11 / 22 33 22 – 10
Fax. 07 11 / 22 33 22 – 90

Planer – bearbeitet im Auftrag der DB ProjektBau GmbH
SE-Consult
Jägerstraße 40
70174 Stuttgart
Tel. 0711 / 229 18 – 0
Fax 0711 / 229 18 – 99

Aufgestellt:
DE-Consult
gez. Glaser
Stuttgart, 30.09.2003

Lageplan
Gleisplanung
NBS km 16,933...17,825
L1204 km 2,558...2,705

	Datum	Name
Gezeichnet	07/03	LHI
Bearbeitet	07/03	JHR

Maßstab 1:1000

"Urheberschutz" – Alle Rechte bei der DB ProjektBau GmbH

Änderungsvermerke

Datei	Änderungen	Datum	Name

Freigabe DB ProjektBau GmbH
gez. Marquart
Datum: 01.10.2003

Ersatz für Plan-Nr. Index
Ersetzt durch Plan-Nr. Index

Genehmigungsvermerk – Eisenbahn-Bundesamt 13-05

Datum	Genehmigungsvermerk	Name	Unterschrift

Anlage Planfeststellungsunterlagen
Anlage 4
Blatt 5 von 16