


Alle Höhenangaben
im Neuen System

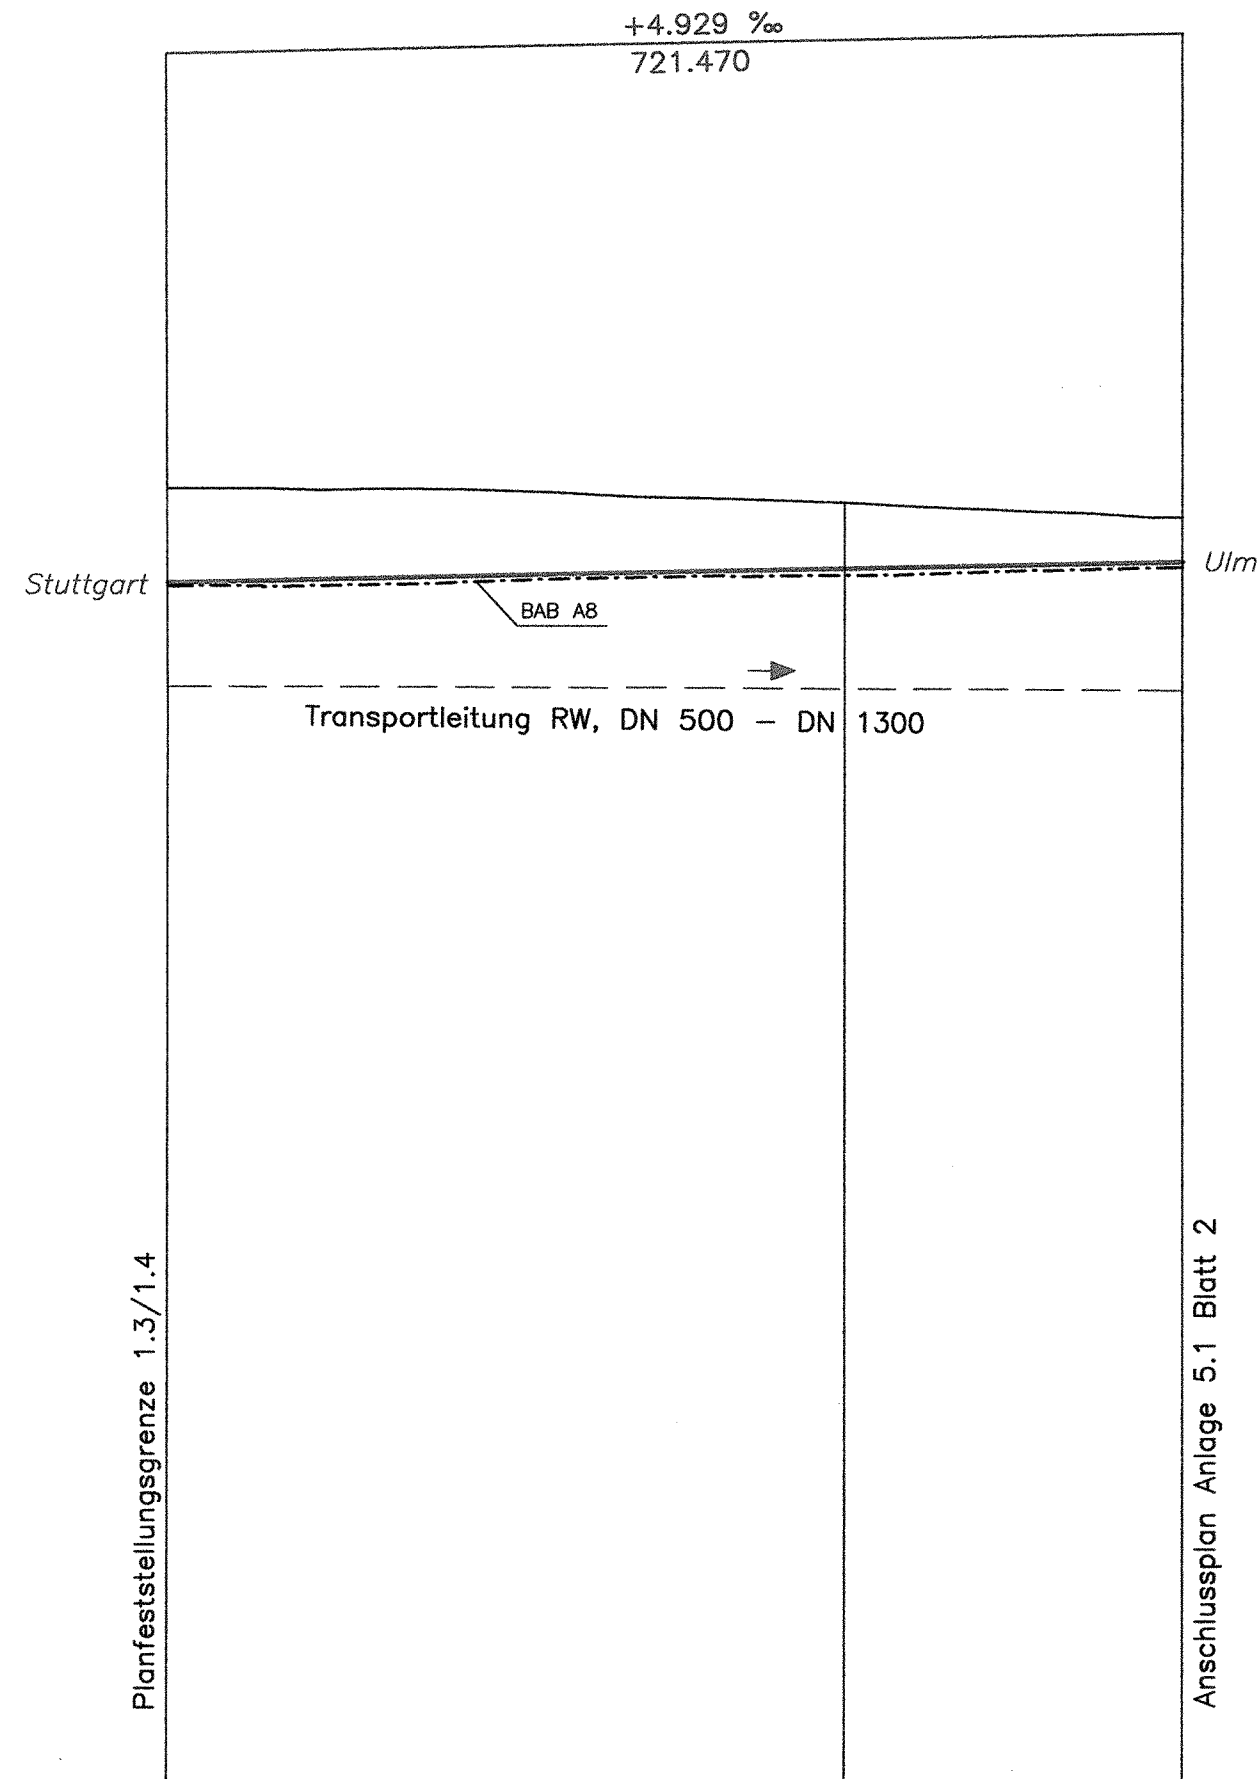

M = 1:1000/250
NN 325.00

GRADIENTE	364.775	365.214	365.436
GELÄNDE	367.889	367.394	366.915
STATION	311.000	400.000	445.000

15.4

KRÜMMUNGSBAND 5/R

LANDKREIS	Esslingen
GEMEINDE	Ostfildern - Scharnhausen




10.02.2003

Umgestaltung des Bahnknotens Stuttgart

Ausbau- und Neubaustrecke Stuttgart - Augsburg
Bereich Stuttgart-Wendlingen



Planfeststellungsabschnitt 1.4 Filderbereich bis Wendlingen
Baubabschnitt km 15,3+11 - km 25,2+00

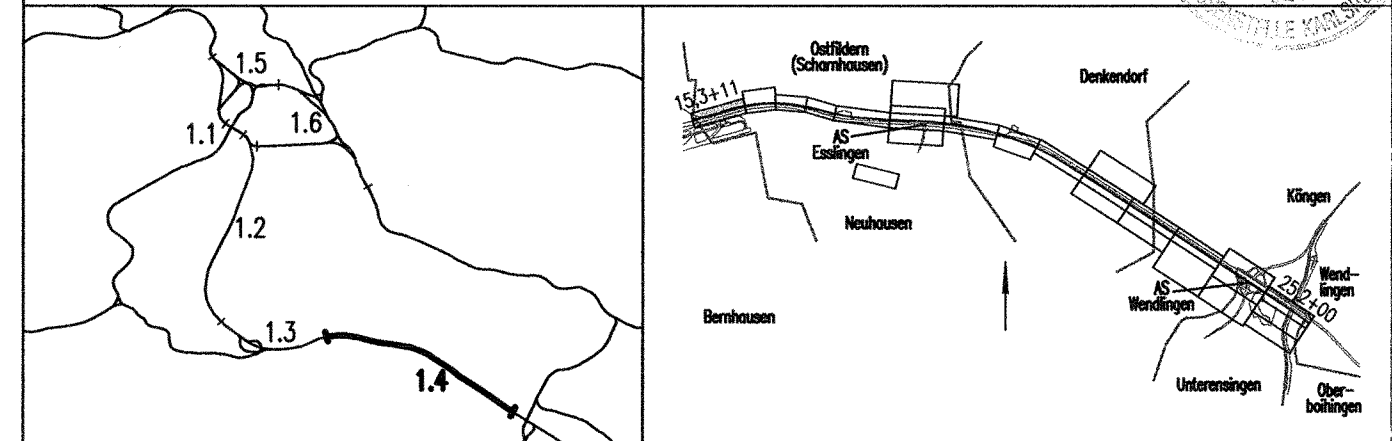

Geographische Codierung 1.4 0 1 0 0		Blattschnittcodierung 4 8 1 3 I E		Organisatorische Codierung P I s h V M 0 1 0			
Auftraggeber DB ProjektBau GmbH Wolfrumstraße 20 70191 Stuttgart Tel. 07 11 / 2 27 85 - 0 Fax. 07 11 / 2 27 85 - 999		Projektsteuerung Drees & Sommer Infra Consult & Management GmbH Lautenschlagerstraße 2 70173 Stuttgart Tel. 07 11 / 22 29 33 - 10 Fax. 07 11 / 22 29 33 - 90		Planner - bearbeitet im Auftrag der DB ProjektBau GmbH DE-Consult Jägerstraße 40 70174 Stuttgart Tel. 0711 / 229 18 - 0 Fax. 0711 / 229 18 - 99 Aufgestellt: DE-Consult gez. Glaser Stuttgart, 30.09.2003			

<h2>Höhenplan</h2> <h3>Gleisplanung</h3> <p>NBS km 15,311...15,445</p>		Datum	Name																								
		Gezeichnet	07/03	LHI																							
		Bearbeiter	07/03	JHR																							
"Urheberschutz" - Alle Rechte bei der DB ProjektBau GmbH		Maßstab 1:1000/250																									
Änderungenvermerke		Freigabe DB ProjektBau GmbH gez. Marquart Datum: 01.10.2003																									
<table border="1"> <thead> <tr> <th>Index</th> <th>Änderungen</th> <th>Datum</th> <th>Name</th> </tr> </thead> <tbody> <tr><td> </td><td> </td><td> </td><td> </td></tr> <tr><td> </td><td> </td><td> </td><td> </td></tr> <tr><td> </td><td> </td><td> </td><td> </td></tr> <tr><td> </td><td> </td><td> </td><td> </td></tr> <tr><td> </td><td> </td><td> </td><td> </td></tr> </tbody> </table>		Index	Änderungen	Datum	Name																					Ersetzt für Plan-Nr. <input type="text"/> <input type="text"/> Ersetzt durch <input type="text"/> <input type="text"/> Plan-Nr. <input type="text"/> <input type="text"/>	
Index	Änderungen	Datum	Name																								
Genehmigungsvermerk - Eisenbahn-Bundesamt 13-17		Anlage Planfeststellungsunterlagen Anlage 5.1 Blatt 1 von 14																									
<table border="1"> <thead> <tr> <th>Datum</th> <th>Genehmigungsvermerk</th> <th>Name</th> <th>Unterschrift</th> </tr> </thead> <tbody> <tr><td> </td><td> </td><td> </td><td> </td></tr> <tr><td> </td><td> </td><td> </td><td> </td></tr> </tbody> </table>		Datum	Genehmigungsvermerk	Name	Unterschrift																						
Datum	Genehmigungsvermerk	Name	Unterschrift																								