Alle Höhenangaben im Neuen System

M = 1:1000/250
NN 325.00

GRADIENTE	355.714	355.573	355.386	355.198	355.195	355.044	354.945	354.817	354.801	354.779	354.036	352.855	352.713	352.651	351.273	349.530	349.292	348.527	346.911	346.493
GELÄNDE	353.285	352.986	352.453	351.511	351.501	351.069	350.919	347.814	348.021	348.070	350.206	350.796	345.885	345.766	354.904	348.218	348.307	347.775	348.502	348.427
STATION	825.000	900.000	0.000	100.000	101.583	153.445	176.013	200.000	202.745	206.445	300.000	400.000	410.086	414.468	500.000	589.000	600.000	634.000	700.000	716.000

17.9 18.0 18.1 18.2 18.3 18.4 18.5 18.6 18.7

KRÜMMUNGSBAND 5/R

r= ∞
l=489.22
18.1+44.610 UA
18.2+94.610 UE
r=8048.50
l=435.84

LANDKREIS	Esslingen
GEMEINDE	Neuhausen auf den Fildern

Stuttgart 21

19. Dez. 2003

Planfestgestellt gemäß § 18 AEG durch Beschluss vom 30. April 2008 Az.: 59160 PAP-PS21-PFA 1.4 Eisenbahn-Bundesamt Außenstelle Karlsruhe/Stuttgart

Umgestaltung des Bahnknotens Stuttgart

Ausbau- und Neubaustrecke Stuttgart - Augsburg
Bereich Stuttgart-Wendlingen

Planfeststellungsabschnitt 1.4 Filderbereich bis Wendlingen
Bauabschnitt km 15,3+11 - km 25,2+00

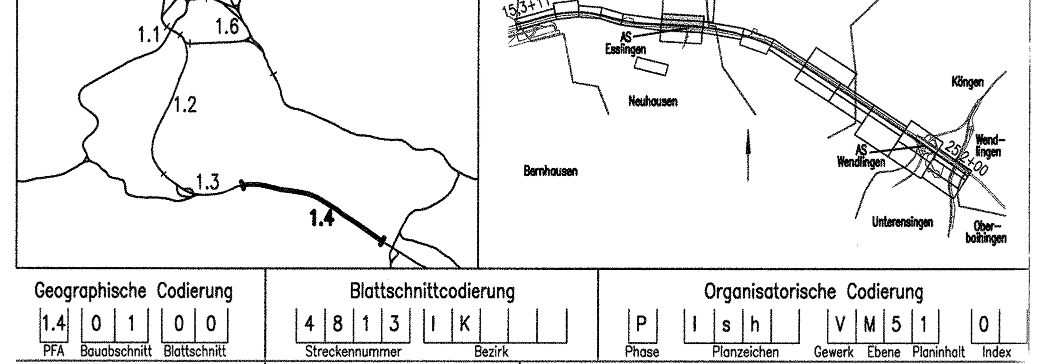

Geographische Codierung	Blattschnittcodierung	Organisatorische Codierung
1.4 (PFA) 0 1 (Bauabschnitt) 0 0 (Blattschnitt)	4 8 1 3 (Streckennummer) I K (Bezirk)	P (Phase) I s h (Planzeichen) V (Gewerk) M (Ebene) 5 1 (Planinhalt) 0 (Index)

Auftraggeber
DB ProjektBau GmbH
Wolframstraße 20
70191 Stuttgart
Tel. 07 11 / 2 27 85 - 0
Fax. 07 11 / 2 27 85 - 999

Projektsteuerung
Drees & Sommer
Infra Consult & Management GmbH
Lautenschlagerstraße 2
70173 Stuttgart
Tel. 07 11 / 22 29 33 - 10
Fax. 07 11 / 22 29 33 - 90

Planer - bearbeitet im Auftrag der DB ProjektBau GmbH
DE-Consult
Jägerstraße 40
70174 Stuttgart
Tel. 0711 / 229 18 - 0
Fax 0711 / 229 18 - 99

Aufgestellt: DE-Consult
gez. Glaser
Stuttgart, 30.09.2003

Höhenplan
Gleisplanung
NBS km 17,825...18,716

	Datum	Name
Gezeichnet	07/03	LHI
Bearbeiter	07/03	JHR

Maßstab 1:1000/250

"Urheberschutz" - Alle Rechte bei der DB ProjektBau GmbH

Änderungsvermerke

Index	Änderungen	Datum	Name

Freigabe DB ProjektBau GmbH
gez. Marquart
Datum: 01.10.2003

Ersatz für Plan-Nr. Phase Index
Ersetzt durch Plan-Nr.

Genehmigungsvermerk - Eisenbahn-Bundesamt 13-22

Datum	Genehmigungsvermerk	Name	Unterschrift

Anlage Planfeststellungsunterlagen
Anlage 5.1
Blatt 6 von 14