Alle Höhenangaben
im Neuen System

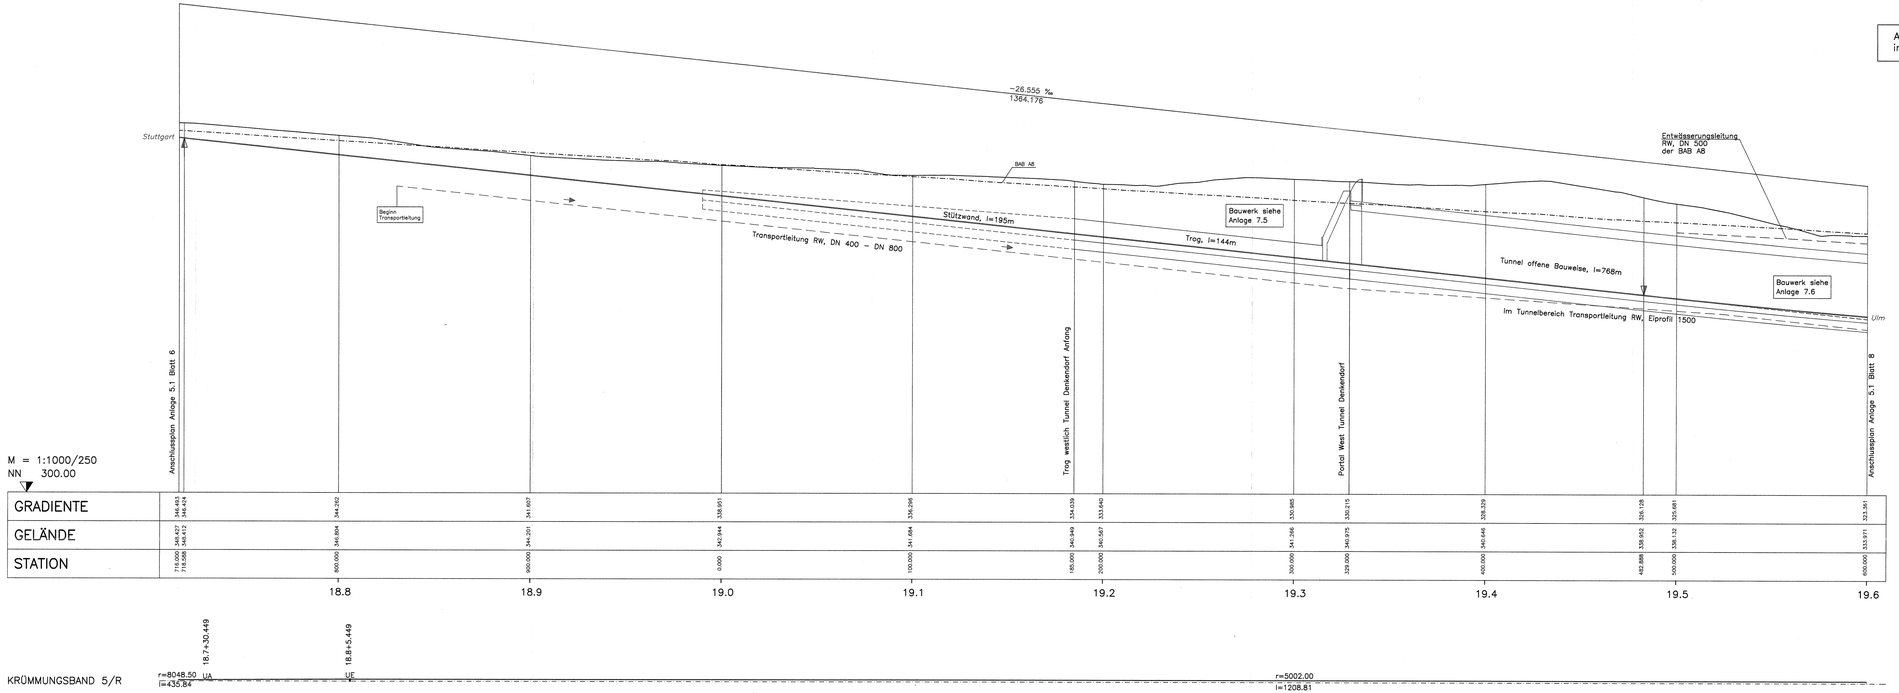

LANDKREIS	Esslingen	Esslingen
GEMEINDE	Neuhausen auf den Fildern	Denkendorf

Stuttgart 21

13. Dez. 2003

Planfeststellung gemäß § 18 AEG durch Eisenbahn-Bundesamt vom 30. April 2008

Umgestaltung des Bahnknotens Stuttgart

Ausbau- und Neubaustrecke Stuttgart – Augsburg
Bereich Stuttgart-Wendlingen

Planfeststellungsabschnitt 1.4 Filderbereich bis Wendlingen

Bauabschnitt km 15,3+11 – km 25,2+00

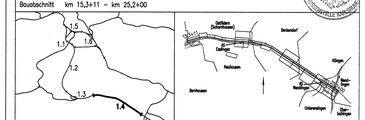

Geographische Codierung	Blattschnittcodierung	Organisatorische Codierung
1.4 0 1 0 0	4 8 1 3 1 L	P l a n V M 6 1 0
PFA Baubschnitt Bahnachse	Kilometerraster Blattschnitt	Planart Planersteller Planschnitt Index

Auftraggeber
DB ProjektBau GmbH
Räpplenstraße 20
70191 Stuttgart
Tel. 07 11 / 2 27 85 - 5
Fax. 07 11 / 2 27 85 – 999

Projektsteuerung
Drees & Sommer
Infra Consult & Management GmbH
Lautenschlagerstraße 3
70173 Stuttgart
Tel. 07 11 / 22 29 33 – 10
Fax. 07 11 / 22 29 33 – 90

Planer – bearbeitet im Auftrag der DB ProjektBau GmbH
IG «Consult.
Jägerstraße 40
70174 Stuttgart
Tel. 0711 / 229 16 - 0
Fax 0711 / 229 16 – 99

Aufgestellt:
DEConsult
gez. Glaser
Stuttgart, 30.09.2003

Höhenplan

Gleisplanung

NBS km 18,716...19,600

	Datum	Name
Gezeichnet	07/03	LHI
Bearbeitet	07/03	JHR

Maßstab 1:1000/250

"Urheberschutz" – Alle Rechte bei der DB ProjektBau GmbH

Änderungsvermerke

Index	Änderungen	Datum	Name

Freigabe DB ProjektBau GmbH
gez. Marquart
Datum: 01.10.2003

Ersatz für Plan-Nr. | Index
Ersetzt durch Plan-Nr. | Index

Genehmigungsvermerk – Eisenbahn-Bundesamt 13-23

Datum	Genehmigungsvermerk	Name	Unterschrift

Anlage Planfeststellungsunterlagen

Anlage 5.1

Blatt 7 von 14

2391000 5121 Höhenplan.pltt 08.04. K:\PROJEKTE\NBS\PLANFESTSTELLUNGSABSCHNITTE\1_4_Filder\1_4_Plan