


# Schnitt A-A

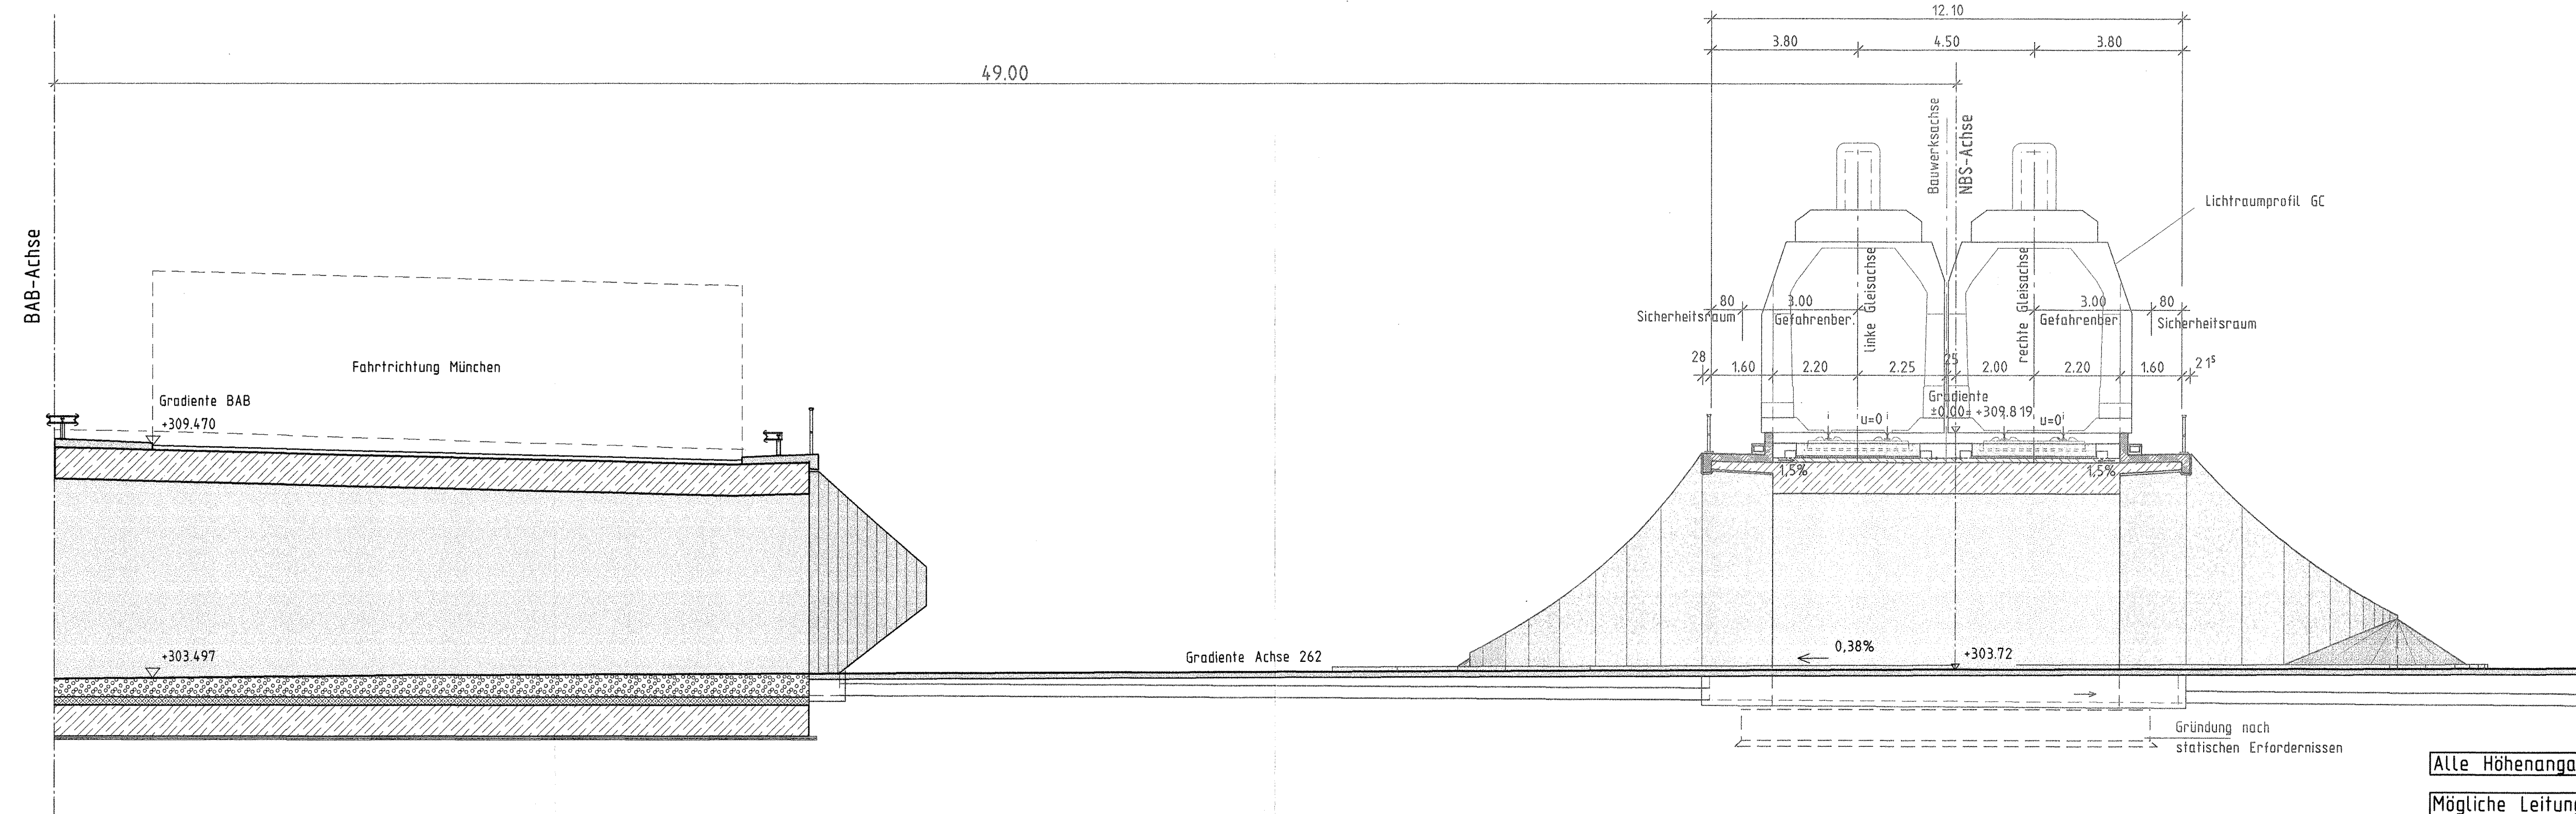


Stuttgart  
**21**

Planfestgestellt gemäß § 18  
durch Beschluss  
vom 30. April 2008

Umgestaltung des Bahnknotens Stuttgart  
Ausbau- und Neubaustrecke Stuttgart - Augsburg  
Bereich Stuttgart-Wendlingen

Planfeststellungsabschnitt 1.4 Filderbereich bis Wendlingen  
Baub Abschnitt km 15,3+11 - km 25,2+00

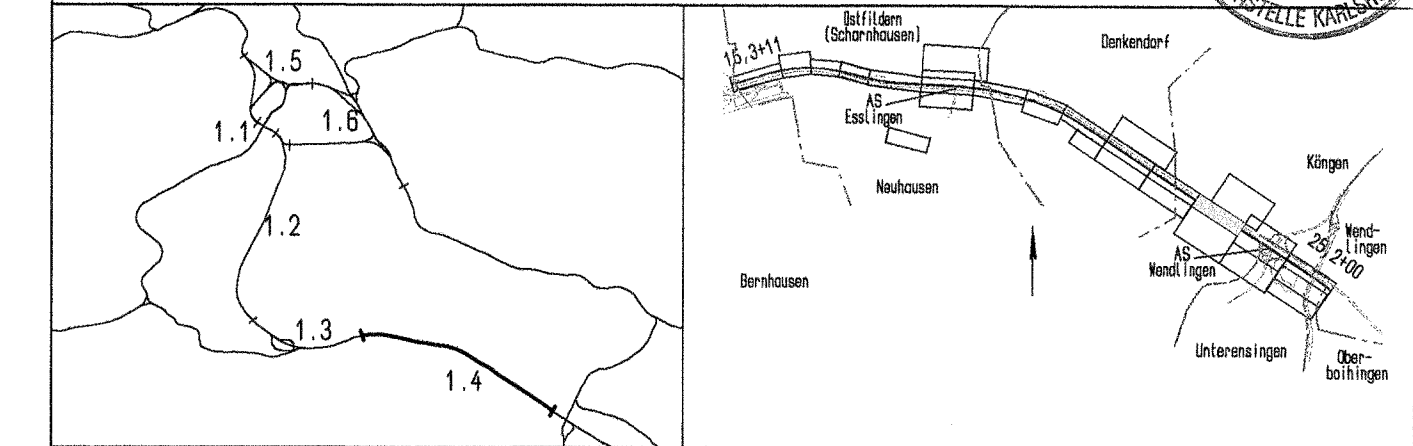

Geographische Codierung		Blattschnittcodierung		Organisatorische Codierung	
14	1000	4813	IQ	P	Ibq
Auftraggeber		Projektsteuerung		Planner - bearbeitet im Auftrag der	
DBProjektBau GmbH		Draas & Sommer		DBProjektBau GmbH	
InfraConsult & Management GmbH		DE-Consult		Leonhardt, André und Partner	
70191 Stuttgart		Jägerstraße 40		Beratende Ingenieure VbI GmbH	
Tel. 07 11 / 2 27 85 - 0		70173 Stuttgart		Lenzstraße 16 70822 Stuttgart	
Fax: 07 11 / 2 27 85 - 999		Tel. 07 11 / 22 28 33 - 10		Tel. 0714 7092 Stuttgart	
		Fax: 07 11 / 22 28 33 - 90		Tel. 0714 7092 Stuttgart	
				Fax: 0711 / 228 18 - 99	
				Stuttgart, 30.09.2003	

<h2>Bauwerksplan</h2> <p>EU WW Seehof km 23,2+41,073 Schnitt A-A</p>		Datum	Name	
		Gezeichnet	08/03	Hrubant	
<p>"Urheberschutz" - Alle Rechte bei der DBProjektBau GmbH</p>		Bearbeiter	08/03	Andelfinger	
		Maßstab			1 : 100	
<p>Änderungsvermerke</p> <table border="1"> <thead> <tr> <th>Index</th> <th>Änderungen</th> <th>Datum</th> <th>Name</th> </tr> </thead> <tbody> <tr><td> </td><td> </td><td> </td><td> </td></tr> <tr><td> </td><td> </td><td> </td><td> </td></tr> <tr><td> </td><td> </td><td> </td><td> </td></tr> <tr><td> </td><td> </td><td> </td><td> </td></tr> <tr><td> </td><td> </td><td> </td><td> </td></tr> <tr><td> </td><td> </td><td> </td><td> </td></tr> <tr><td> </td><td> </td><td> </td><td> </td></tr> <tr><td> </td><td> </td><td> </td><td> </td></tr> <tr><td> </td><td> </td><td> </td><td> </td></tr> <tr><td> </td><td> </td><td> </td><td> </td></tr> </tbody> </table>		Index	Änderungen	Datum	Name	Freigabe DB ProjektBau GmbH	
		Index	Änderungen	Datum	Name	
<p>Genehmigungsvermerk - Eisenbahn-Bundesamt</p> <table border="1"> <thead> <tr> <th>Datum</th> <th>Genehmigungsvermerk</th> <th>Name</th> <th>Unterschrift</th> </tr> </thead> <tbody> <tr><td> </td><td> </td><td> </td><td> </td></tr> <tr><td> </td><td> </td><td> </td><td> </td></tr> <tr><td> </td><td> </td><td> </td><td> </td></tr> <tr><td> </td><td> </td><td> </td><td> </td></tr> <tr><td> </td><td> </td><td> </td><td> </td></tr> </tbody> </table>		Datum	Genehmigungsvermerk	Name	Unterschrift																					<p>gez. Marquart</p> <p>Datum: 01.10.2003</p> <p>15-30</p>																					
		Datum	Genehmigungsvermerk	Name	Unterschrift	
<p>Ersatz für Plan-Nr.</p> <p>Ersetzt durch</p> <p>Plan-Nr.</p>		<p>Anlage Planfeststellungsunterlagen</p>	
		<p>Anlage 7.10</p> <p>Blatt 2 von 3</p>	