



Umgestaltung des Bahnknotens Stuttgart
Ausbau- und Neubaustrecke Stuttgart - Augsburg
Bereich Stuttgart-Wendlingen

Planfeststellungsabschnitt 1.4 Filderbereich bis Wendlingen

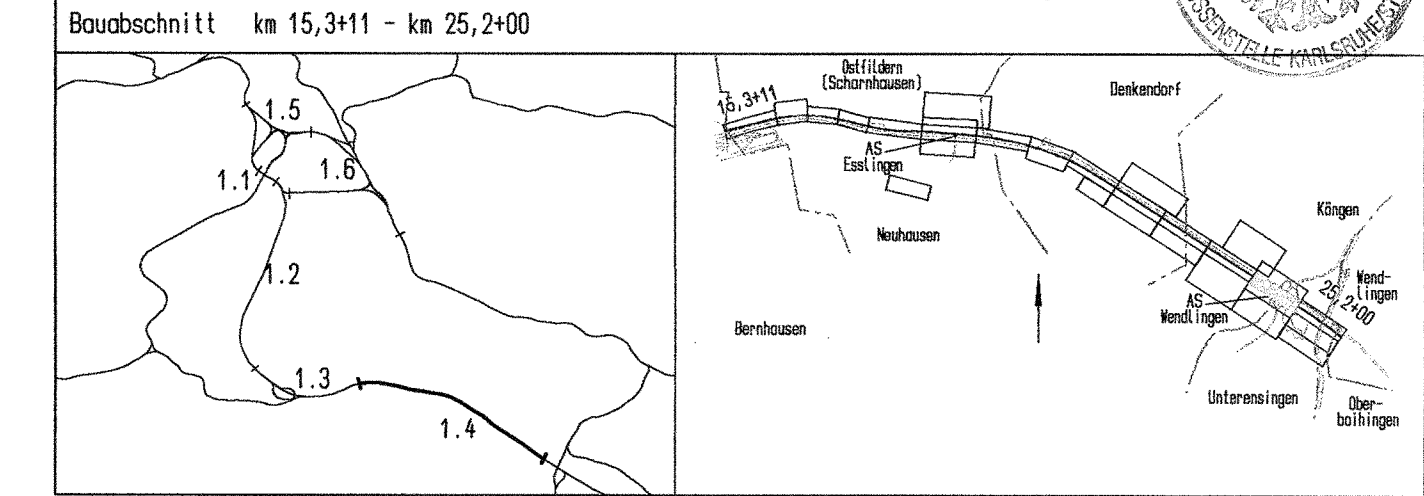

| | | |
|--|--|---|
| Geographische Codierung 14 1 1 0 0 PFA Bauabschnitt Blattschnitt | Blattschnittcodierung 4 8 1 3 I R Streckennummer Bezirk | Organisatorische Codierung P I b q I O C 1 0 Phase Planzeichen Gewerk Ebene Planinhalt Index |
| Auftraggeber DB ProjektBau GmbH Wolfraststraße 20 70191 Stuttgart Tel. 07 11 / 2 27 85 - 0 Fax. 07 11 / 2 27 85 - 999 | Projektsteuerung Drees & Sommer Infra Consult & Management GmbH Lautenschlagerstraße 2 70173 Stuttgart Tel. 07 11 / 22 29 33 - 10 Fax. 07 11 / 22 29 33 - 90 | Planer - bearbeitet im Auftrag der DB ProjektBau GmbH DE-Consult Jägerstraße 40 70174 Stuttgart Tel. 0711 / 229 18 - 0 Fax. 0711 / 229 18 - 99 Aufgestellt: Leonhardt, André und Partner Beratende Ingenieure VBI GmbH Lenzstraße 16 70192 Stuttgart Tel. 0714 250 6-9 Fax. 0714 250 6-205 Leonhardt, André und Partner Stuttgart, 30.09.2003 |

Schnitt A-A

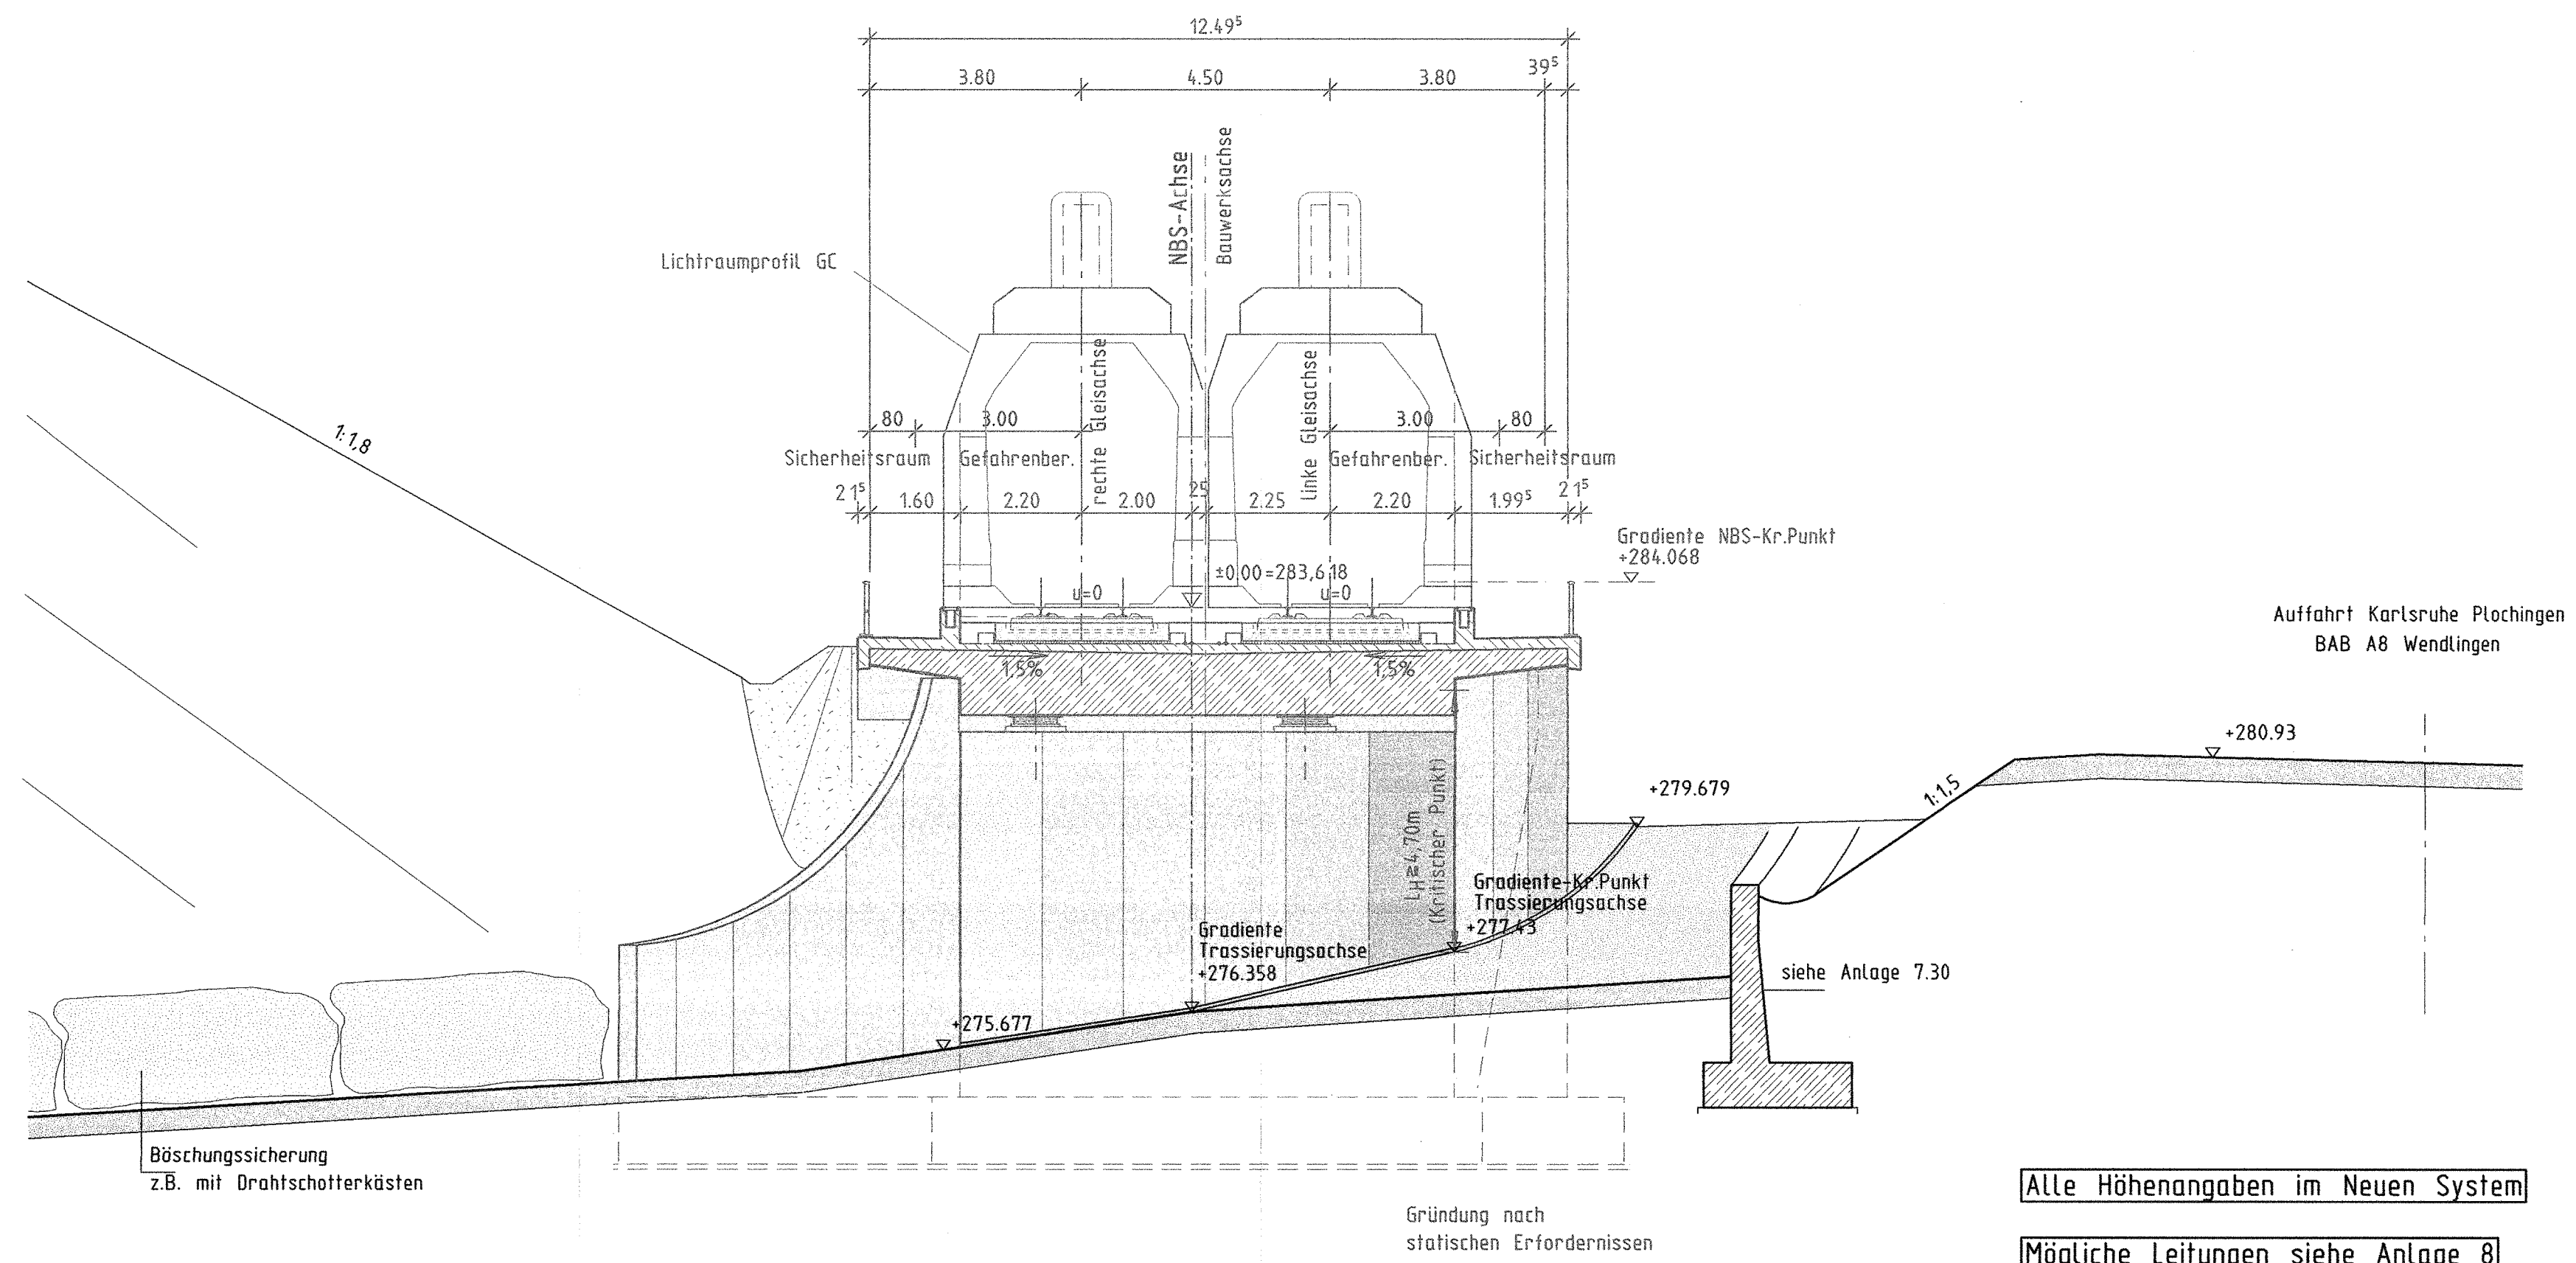

| Bauwerksplan | | Datum | Name | | | | | | | | | | | | | | | | | | | | | | | | | | | | |
|--|---------------------|--|---------------------|-------|--------------|--|--|--|--|--|--|--|--|--|--|--|--|--|--|--|--|--|--|--|--|--|--|--|--|---|--|
| EU AS Wendlingen Abfahrt Ka-Nü km 24,2+48,789 Schnitt A-A | | Gezeichnet 08/03 | H. Hrubant | | | | | | | | | | | | | | | | | | | | | | | | | | | | |
| "Urheberschutz" - Alle Rechte bei der DBProjektBau GmbH | | Bearbeiter 08/03 | J. Andelfinger | | | | | | | | | | | | | | | | | | | | | | | | | | | | |
| Änderungsvermerke | | Maßstab 1 : 100 | | | | | | | | | | | | | | | | | | | | | | | | | | | | | |
| <table border="1"> <thead> <tr> <th>Index</th> <th>Änderungen</th> <th>Datum</th> <th>Name</th> </tr> </thead> <tbody> <tr><td> </td><td> </td><td> </td><td> </td></tr> <tr><td> </td><td> </td><td> </td><td> </td></tr> <tr><td> </td><td> </td><td> </td><td> </td></tr> <tr><td> </td><td> </td><td> </td><td> </td></tr> <tr><td> </td><td> </td><td> </td><td> </td></tr> <tr><td> </td><td> </td><td> </td><td> </td></tr> </tbody> </table> | | Index | Änderungen | Datum | Name | | | | | | | | | | | | | | | | | | | | | | | | | Freigabe DBProjektBau GmbH gez. Marquart Datum: 01.10.2003 15-33 | |
| Index | Änderungen | Datum | Name | | | | | | | | | | | | | | | | | | | | | | | | | | | | |
| | | | | | | | | | | | | | | | | | | | | | | | | | | | | | | | |
| | | | | | | | | | | | | | | | | | | | | | | | | | | | | | | | |
| Genehmigungsvermerk - Eisenbahn-Bundesamt | | Ersatz für Plan-Nr. <input type="checkbox"/> <input type="checkbox"/> Ersetzt durch Phase Index Plan-Nr. <input type="checkbox"/> <input type="checkbox"/> | | | | | | | | | | | | | | | | | | | | | | | | | | | | | |
| <table border="1"> <thead> <tr> <th>Datum</th> <th>Genehmigungsvermerk</th> <th>Name</th> <th>Unterschrift</th> </tr> </thead> <tbody> <tr><td> </td><td> </td><td> </td><td> </td></tr> <tr><td> </td><td> </td><td> </td><td> </td></tr> </tbody> </table> | | Datum | Genehmigungsvermerk | Name | Unterschrift | | | | | | | | | Anlage Planfeststellungsunterlagen Anlage 7.11 Blatt 2 von 3 | | | | | | | | | | | | | | | | | |
| Datum | Genehmigungsvermerk | Name | Unterschrift | | | | | | | | | | | | | | | | | | | | | | | | | | | | |
| | | | | | | | | | | | | | | | | | | | | | | | | | | | | | | | |
| | | | | | | | | | | | | | | | | | | | | | | | | | | | | | | | |