Ansicht von Süden

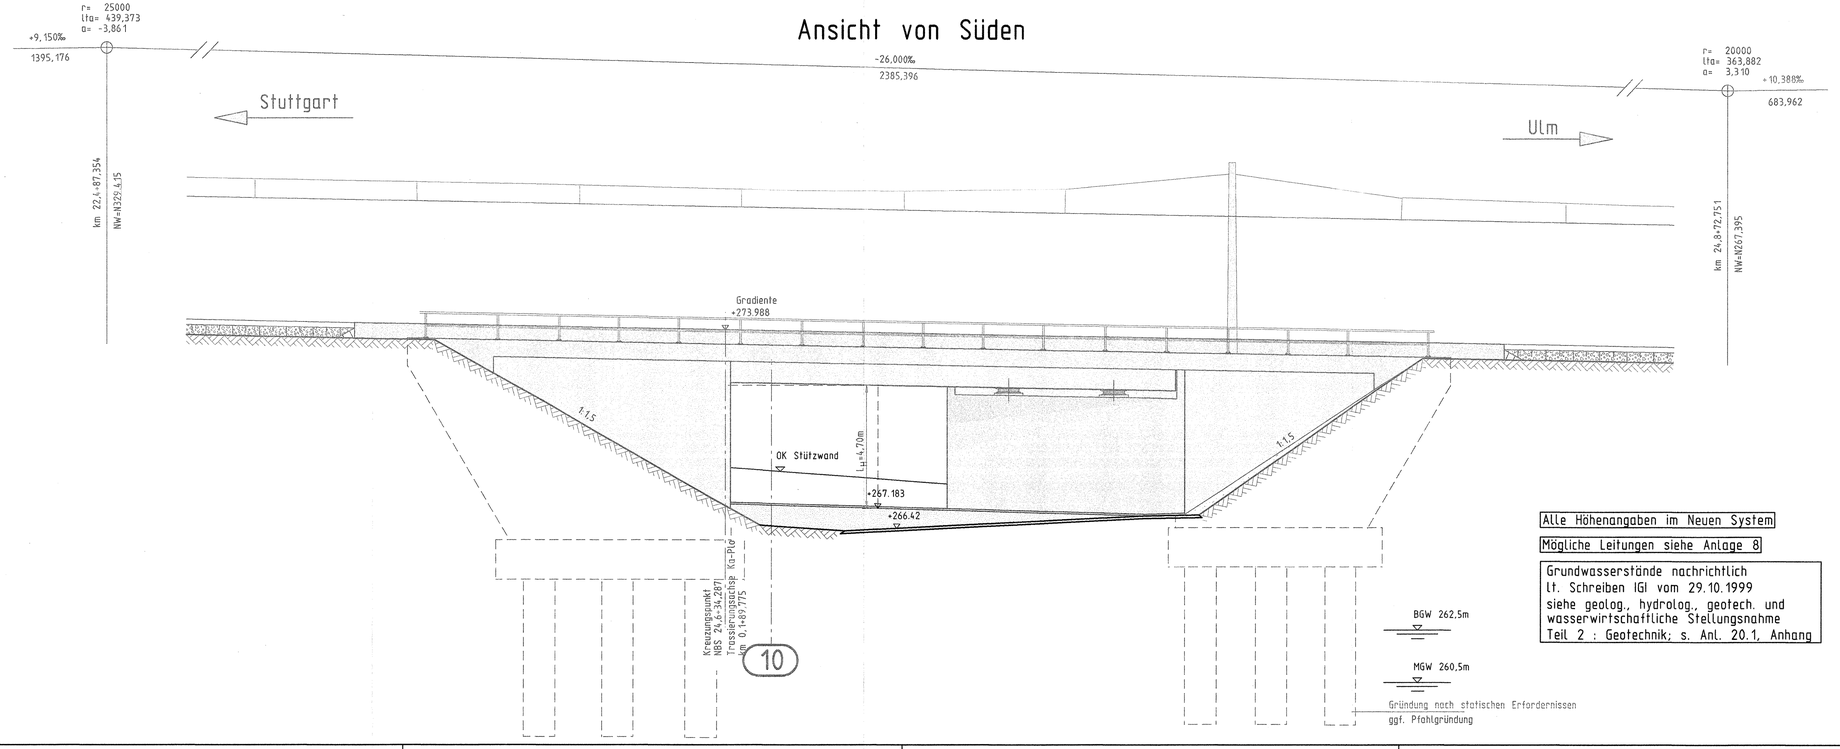

Alle Höhenangaben im Neuen System

Mögliche Leitungen siehe Anlage 8

Grundwasserstände nachrichtlich
lt. Schreiben IGI vom 29.10.1999
siehe geolog., hydrolog., geotech. und
wasserwirtschaftliche Stellungsnahme
Teil 2 : Geotechnik; s. Anl. 20.1, Anhang

Stuttgart 21

Planfestgestellt gemäß § 18 AEG
durch Beschluss
vom 30. April 2008
Az: 853180.PAP-BSV1-PFA1.4
Eisenbahn-Bundesamt
Ast. Karlsruhe/Stuttgart
Im Auftrag

Umgestaltung des Bahnknotens Stuttgart

Ausbau- und Neubaustrecke Stuttgart - Augsburg
Bereich Stuttgart-Wendlingen

Planfeststellungsabschnitt 1.4 Filderbereich bis Wendlingen

Bauabschnitt km 15,3+11 - km 25,2+00

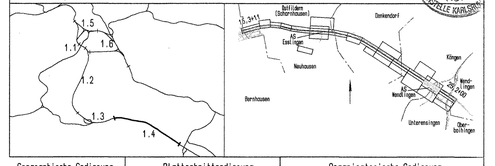

Geographische Codierung					Blattschnittcodierung					Organisatorische Codierung							
1.4	1	4	0	0	4	8	1	3	I	R	P	I	b	a	I	A	C	1	0
PFA	Bauabschnitt		Blattschnitt		Streckennummer				Bezirk		Phase	Planzeichen		Gewerk	Ebene	Planinhalt		Index	

Auftraggeber	Projektsteuerung	Planer - bearbeitet im Auftrag der DBProjektBau GmbH
DBProjektBau GmbH Wolframstraße 28 70191 Stuttgart Tel. 07 11 / 2 27 85 - 0 Fax. 07 11 / 2 27 85 - 999	Drees & Sommer Infra Consult & Management GmbH Lautenschlagerstraße 3 70173 Stuttgart Tel. 07 11 / 22 29 33 - 10 Fax. 07 11 / 22 29 33 - 30	IE-Consult Jägerstraße 40 70174 Stuttgart Tel. 0711 / 229 18 - 0 Fax 0711 / 229 18 - 99 Aufgestellt: gez. Seifried Leonhardt, Andrä und Partner Beratende Ingenieure VBI GmbH Lerchenhöhe 16 70192 Stuttgart Tel 0711/25 55 0-0 Fax 0711/25 55 0-55 Leonhardt, Andrä und Partner Stuttgart, 30.09.2003

Bauwerksplan

EU AS Wendlingen Abfahrt Ka-Plo km 24,6+34,287
Ansicht

	Datum	Name
Bezeichnet	08/03	H. Hrubant
Bearbeiter	08/03	J. Andelfinger

"Urheberschutz" - Alle Rechte bei der DBProjektBau GmbH

Maßstab 1:100

Freigabe DBProjektBau GmbH
gez. Marquart
Datum: 01.10.2003
15-42

Änderungsvermerke

Index	Änderungen	Datum	Name

Ersatz für Plan-Nr. Phase Index
Ersetzt durch Plan-Nr.

Genehmigungsvermerk - Eisenbahn-Bundesamt

Datum	Genehmigungsvermerk	Name	Unterschrift

Anlage Planfeststellungsunterlagen
Anlage 7.14
Blatt 3 von 3

h/b = 297.0 / 970.0 (0.29m²)

Nemetschek 14