Schnitt A-A
(Abwicklung - Blick von Osten)

Seitenweg
über WW östl. Flughafen

EU WW östl. Flughafen

SU L 1204 über WW

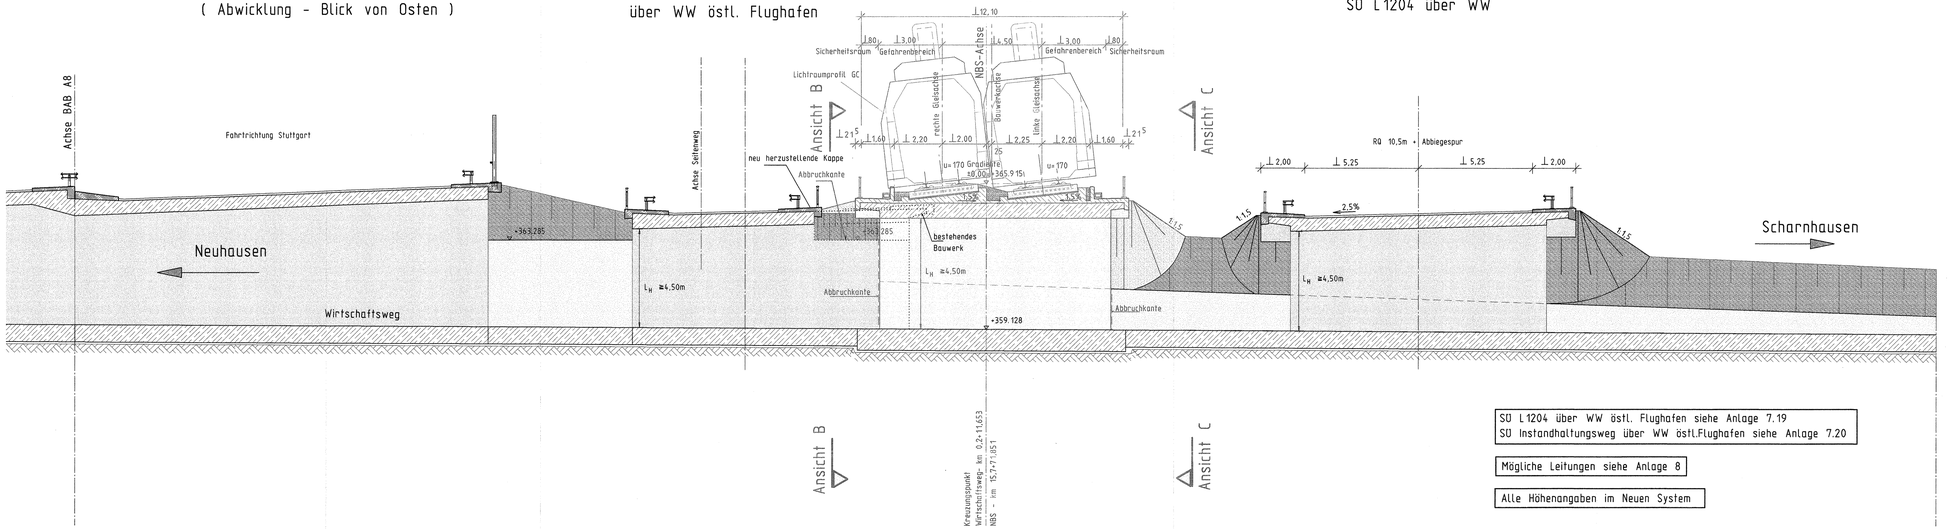

SU L 1204 über WW östl. Flughafen siehe Anlage 7.19
SU Instandhaltungsweg über WW östl.Flughafen siehe Anlage 7.20

Mögliche Leitungen siehe Anlage 8

Alle Höhenangaben im Neuen System

Stuttgart 21

DB AG

Planfeststellungsabschnitt 1.4 Filderbereich bis Wendlingen
Bauabschnitt 1.4

30. April 2004
59168 PAP-P521-PFA1.4

Umgestaltung des Bahnknotens Stuttgart
Ausbau- und Neubaustrecke Stuttgart - Augsburg
Bereich Stuttgart-Wendlingen

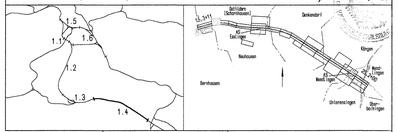

Geographische Codierung					Blattschnittcodierung					Organisatorische Codierung						
1	4	0	1	0	0	4	8	1	3	1	F	P	1	b	0	1	0	0
NVK	Bauabschnitt		Blattschnitt			Streckennummer			Bezirk			Phase	Planart/Zeichn.	Gewerk	Ebene	Planlaufnr.	Index

Auftraggeber
DB Projekt Bau GmbH
Wolframstraße 39
70191 Stuttgart
Tel. 07 11 / 2 27 85 - 0
Fax. 07 11 / 2 27 85 - 888

Projektsteuerung
Drees & Sommer
Infra Consult & Management GmbH
Lautenschlagerstraße 2
70173 Stuttgart
Tel. 07 11 / 22 29 33 - 10
Fax. 07 11 / 22 29 33 - 30

Planer + Bearbeitet im Auftrag der DB Projekt Bau GmbH
Aufgestellt:
SSF-Consult
Jägerstraße 40
70174 Stuttgart
Tel. 0711 / 220 19 - 0
Fax 0711 / 220 19 - 99
Leonhardt, Andrä und Partner
Beratende Ingenieure VBI GmbH
Leuschnerstraße 39 70565 Stuttgart
Tel. 0711/78 49 0 Fax 0711/78 49 200, beratende Ingenieure VBI
gez. Seifried
Stuttgart, 30.09.2003

Bauwerksplan
EU WW östl. Flughafen km 15,7+71,851 (NBS)
Schnitt A-A

	Datum	Name
Gezeichnet	08/03	Knobant
Bearbeiter	08/03	Andelfinger

"Urheberschutz" - Alle Rechte bei der DB Projekt Bau GmbH

Maßstab 1 : 100

Änderungsvermerke

Index	Änderungen	Datum	Name

Freigabe DB Projekt Bau GmbH
gez. Marquart
Datum: 01.10.2003

Ersatz für Plan-Nr.
Index
Ersetzt durch Plan-Nr.
Index

Genehmigungsvermerk - Eisenbahn-Bundesamt 15-03

Datum	Genehmigungsvermerk	Name	Unterschrift

Anlage Planfeststellungsunterlagen
Anlage 7.1
Blatt 2 von 3

h/b = 297.0 / 1880.0 (0.35m²)

Nimetschek 14