


Ansicht von Norden

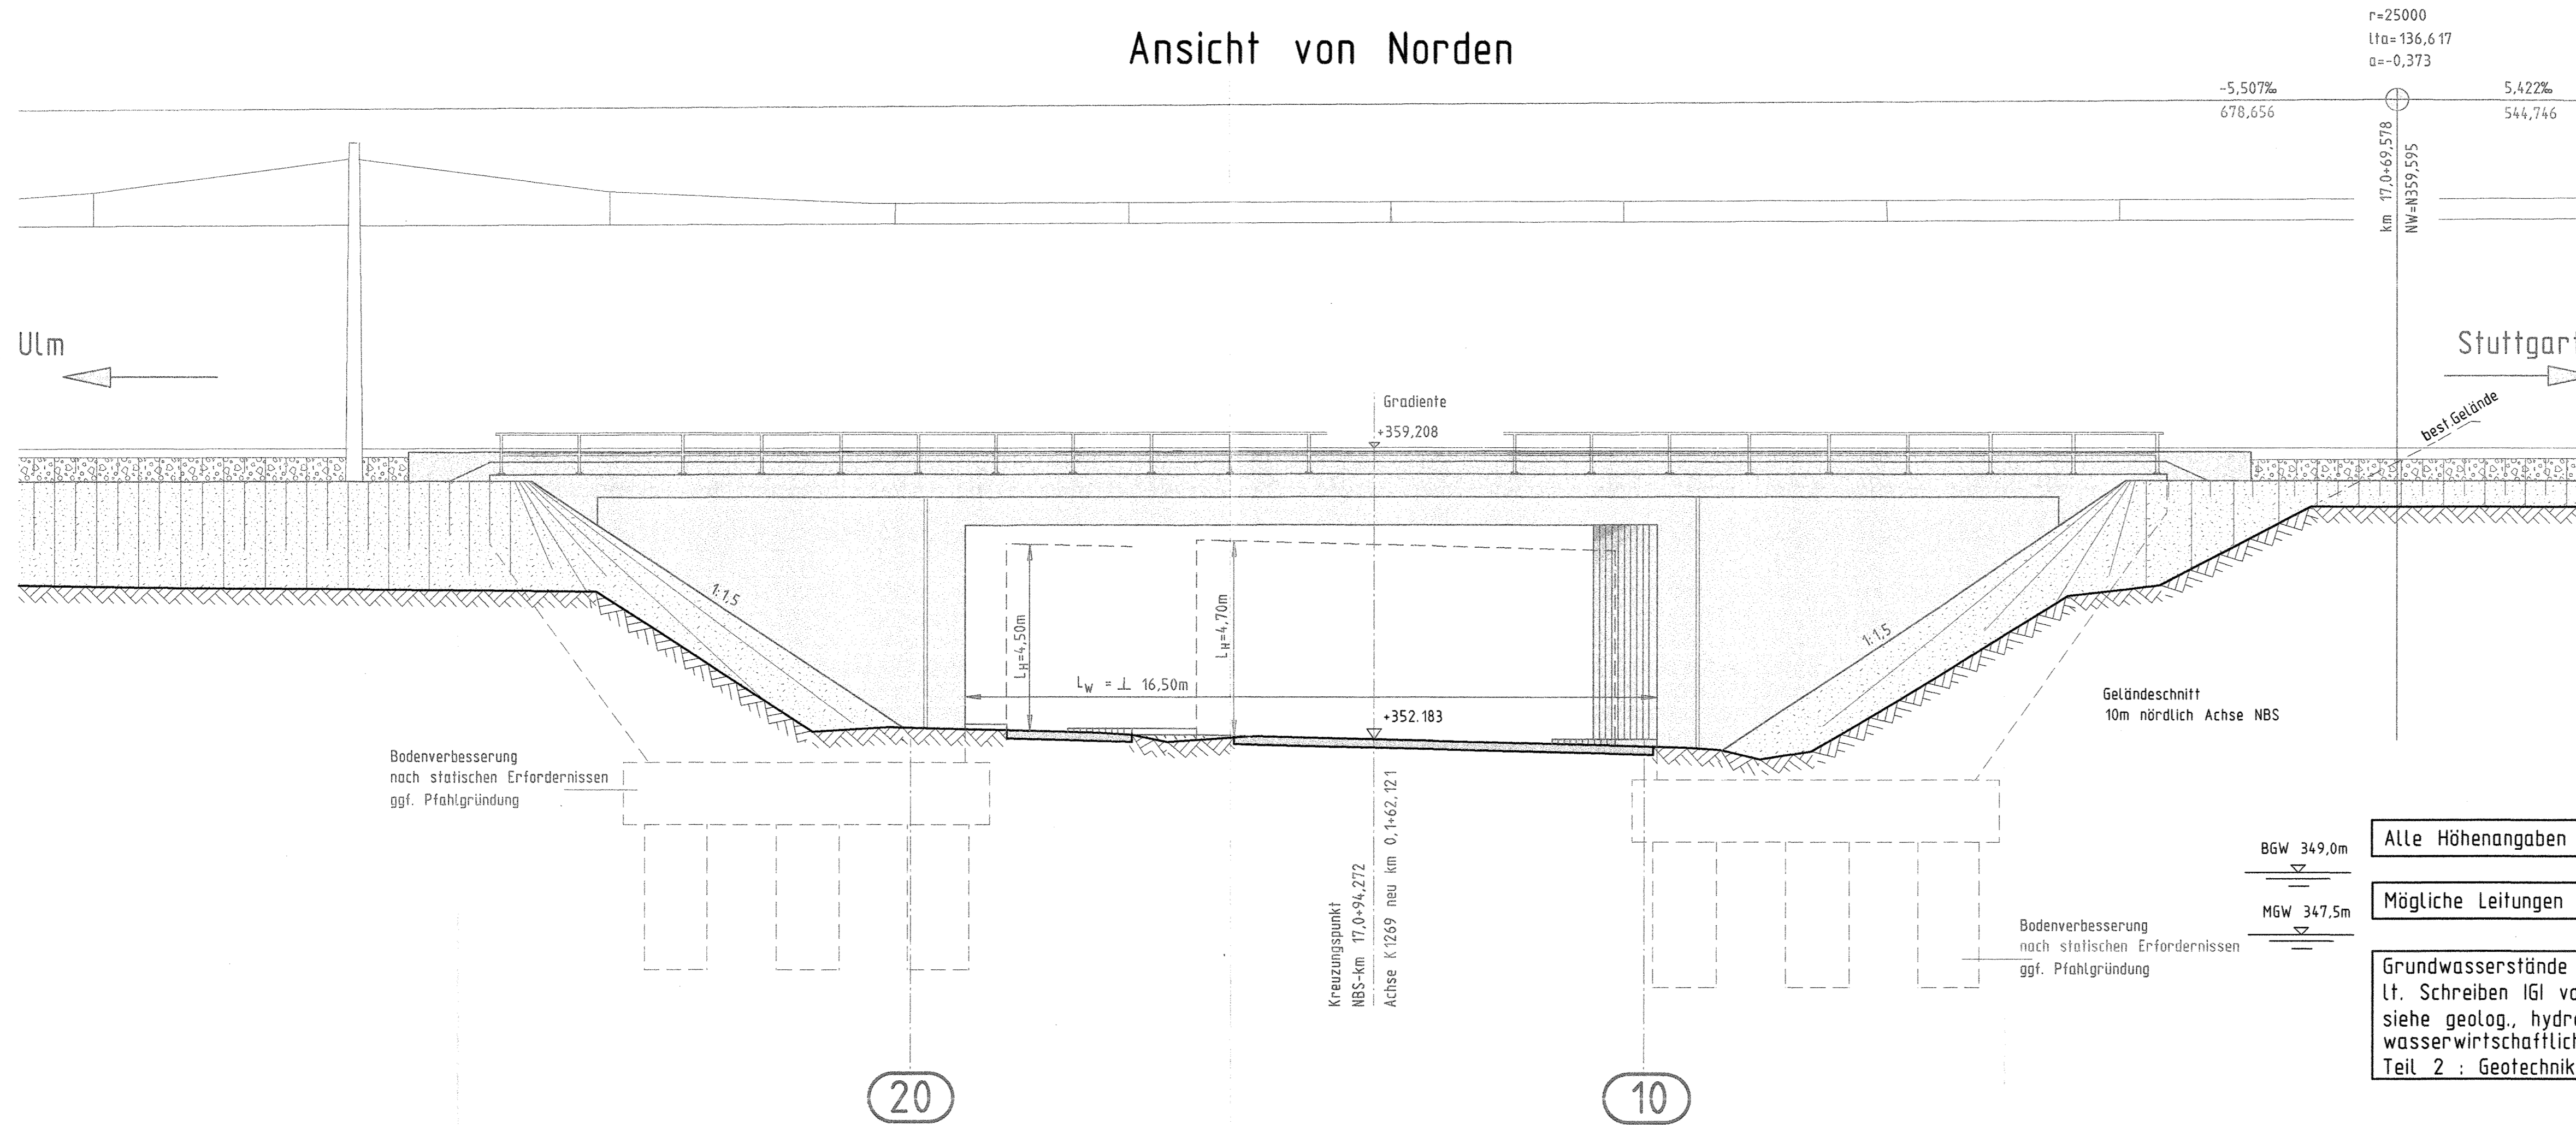

r=25000
lta=136,617
a=-0,373

-5,507%
678,656

5,422%
544,746

km 17,0+69,578
NW=N359,595

Ulm

Stuttgart

Gradiente
+359,208

best. Gelände

+352,183

Geländeschnitt
10m nördlich Achse NBS

Bodenverbesserung
nach statischen Erfordernissen
ggf. Pfahlgründung

Bodenverbesserung
nach statischen Erfordernissen
ggf. Pfahlgründung

BGW 349,0m
MGW 347,5m

Alle Höhenangaben im Neuen System

Mögliche Leitungen siehe Anlage 8

Grundwasserstände nachrichtlich
lt. Schreiben IGI vom 29.10.1999
siehe geolog., hydrolog., geotech. und
wasserwirtschaftliche Stellungnahme
Teil 2 : Geotechnik; s. Anl. 20.1, Anhang

20

10




Umgestaltung des Bahnknotens Stuttgart
Ausbau- und Neubaustrecke Stuttgart - Augsburg
Bereich Stuttgart-Wendlingen

Planfestgestellt gemäß § 16
durch Beschluss
vom 30. April 2008

Az.: 50TB PAP-PS21-PFAI.4
Eisenbahn-Bundesamt
Ast. Karlsruhe/Stuttgart

EISENBAHN-BUNDESAMT
KARLSRUHE

Planfeststellungsabschnitt 1.4 Filderbereich bis Wendlingen
Baubabschnitt km 15,3+11 - km 25,2+00

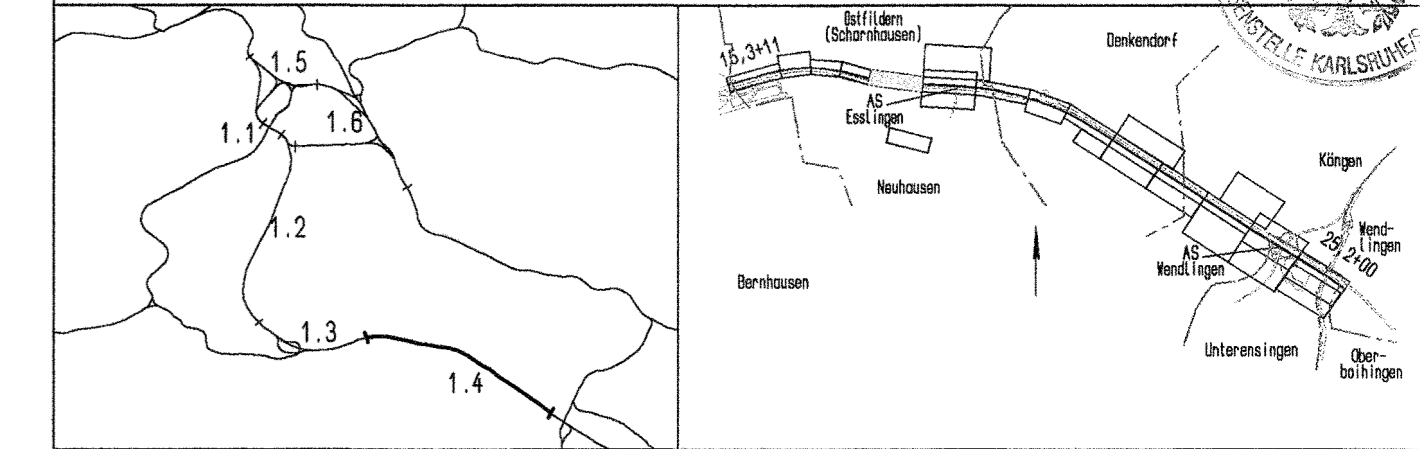

Geographische Codierung		Blattschnittcodierung		Organisatorische Codierung	
1.4	02	00	0	P	1
Auftraggeber		Projektsteuerung		Planner - bearbeitet im Auftrag der	
DBProjektBau GmbH Volframsstraße 20 70191 Stuttgart Tel. 07 11 / 2 27 85 - 0 Fax. 07 11 / 2 27 85 - 999		Drees & Sauer Infra Consult & Management GmbH Lautenschlagerstraße 2 70173 Stuttgart Tel. 07 11 / 22 28 33 - 10 Fax. 07 11 / 22 28 33 - 90		DBProjektBau GmbH DE-Consult Jägerstraße 40 70174 Stuttgart Tel. 0711 / 228 18 - 0 Fax. 0711 / 228 18 - 99	
				Aufgestellt:	
				gez. Seifried Leonhardt, André und Partner Beratende Ingenieure VBI GmbH Leinzstraße 16 70192 Stuttgart Tel. 0714 250 6-0 Fax. 0714 250 6-205 Stuttgart, 30.09.2003	

Bauwerksplan		Datum	Name
EU K1269 km 17,0+94,272		08/03	Hrubant
Ansicht		Bearbeiter	08/03 Andelfinger
		Maßstab	1 : 100

"Urheberschutz" - Alle Rechte bei der DBProjektBau GmbH

Änderungsvermerke			
Index	Änderungen	Datum	Name

Genehmigungsvermerk - Eisenbahn-Bundesamt 15-06

Datum	Genehmigungsvermerk	Name	Unterschrift

Freigabe DBProjektBau GmbH
gez. Marquart
Datum: 01.10.2003

Ersatz für Plan-Nr. Phase Index
Ersetzt durch Plan-Nr. Phase Index

Anlage Planfeststellungsunterlagen
Anlage 7.2
Blatt 3 von 3