Schnitt A-A M 1:100

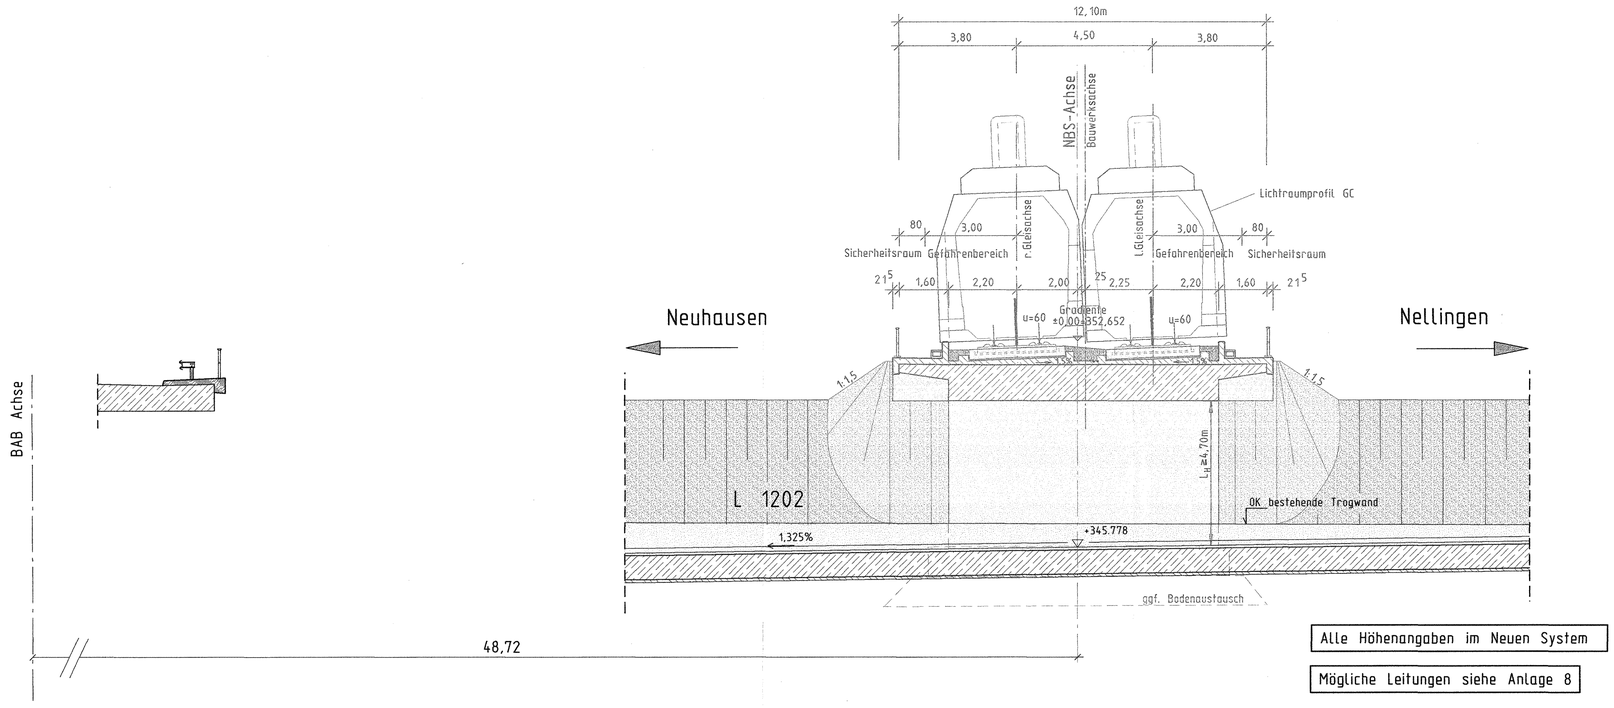

Alle Höhenangaben im Neuen System

Mögliche Leitungen siehe Anlage 8

Stuttgart 21

DB

Planfestgestellt gemäß § 18 AEG durch Beschluss
vom 30. April 2008
~~480160 PAF-V 221-PFA1.4~~
Eisenbahn-Bundesamt
Abt. Karlsruhe/Stuttgart
Az.: 15-11
Eisenbahn-Bundesamt Außenstelle Karlsruhe

Umgestaltung des Bahnknotens Stuttgart

Ausbau- und Neubaustrecke Stuttgart - Augsburg
Bereich Stuttgart-Wendlingen

Planfeststellungsabschnitt 1.4 Filderbereich bis Wendlingen
Bauabschnitt km 15,3+11 - km 25,2+00

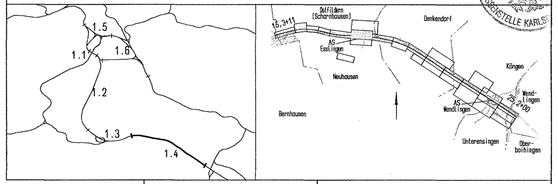

Geographische Codierung	Blattschnittcodierung	Organisatorische Codierung
1.4 0 4 0 0	4 8 1 3 1 K	P 1 b q 1 0 3 1 0
PFA Bauabschnitt Blattschnitt	Streckennummer Bezirk	Phase Planzeichen Gewerk Ebene Planinhalt Index

Auftraggeber
DBProjektBau GmbH
Wolframstraße 20
70191 Stuttgart
Tel.. 07 11 / 2 27 65 - 0
Fax. 07 11 / 2 27 65 - 999

Projektsteuerung
Drees & Sommer
Infra Consult & Management GmbH
Lautenschlagerstraße 2
70173 Stuttgart
Tel.. 07 11 / 22 29 33 - 10
Fax. 07 11 / 22 29 33 - 90

Planer - bearbeitet im Auftrag der DB ProjektBau GmbH
DE-Consult
Jägerstraße 40
70174 Stuttgart
Tel.. 0711 / 229 18 - 0
Fax 0711 / 229 18 - 99

Aufgestellt:
Leonhardt, Andrä und Partner
Beratende Ingenieure VBI,GmbH
Lenzhalde 16 70192 Stuttgart
Tel 07/229 0-0 Fax 07/229 0-205 Leonhardt,Andrä und Partner
gez. Seifried
Stuttgart, 30.09.2003

Bauwerksplan

EU L1202 km 18,4+14,468
Schnitt A-A

	Datum	Name
Gezeichnet	08/03	Hrubant
Bearbeiter	08/03	Andelfinger

Maßstab 1 : 100

"Urheberschutz" - Alle Rechte bei der DBProjektBau GmbH

Freigabe DB ProjektBau GmbH
gez. Marquart
Datum: 01.10.2003

Änderungsvermerke

Index	Änderungen	Datum	Name

Ersatz für Plan-Nr. Phase Index
Ersetzt durch Plan-Nr.

Genehmigungsvermerk - Eisenbahn-Bundesamt 15-11

Datum	Genehmigungsvermerk	Name	Unterschrift

Anlage Planfeststellungsunterlagen
Anlage 7.4
Blatt 2 von 3

h/b = 297.0 / 841.0 (0.25m²)

Nemetschek 14