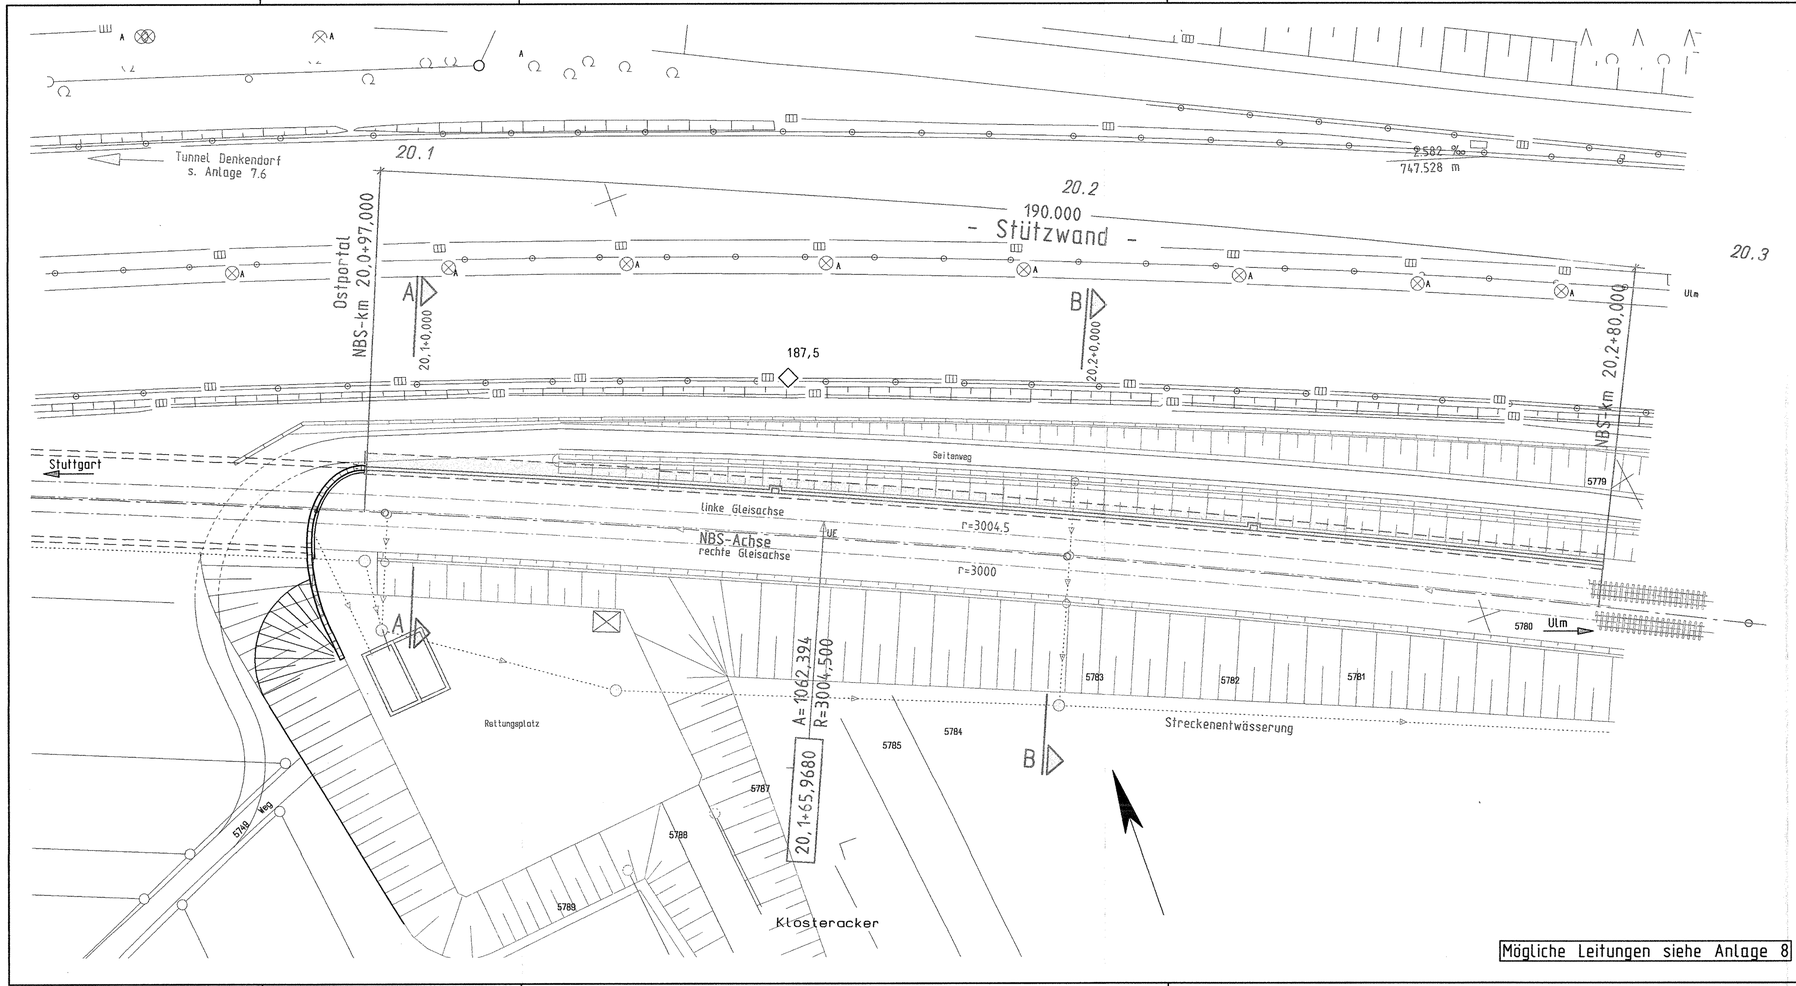

Mögliche Leitungen siehe Anlage 8

Stuttgart 21

DB

Planfestgestellt gemäß § 18 AEG durch Beschluss vom 30. Apr. 2008 AZ 33 66 PAP-P S21-PFA 1.4 Eisenbahn-Bundesamt Abt. Außenstelle Stuttgart

EISENBAHN-BUNDESAMT AUSSENSTELLE KARLSRUHE

Umgestaltung des Bahnknotens Stuttgart

Ausbau- und Neubaustrecke Stuttgart - Augsburg
Bereich Stuttgart-Wendlingen

Planfeststellungsabschnitt 1.4 Filderbereich bis Wendlingen
Bauabschnitt km 15,3+11 - km 25,2+00

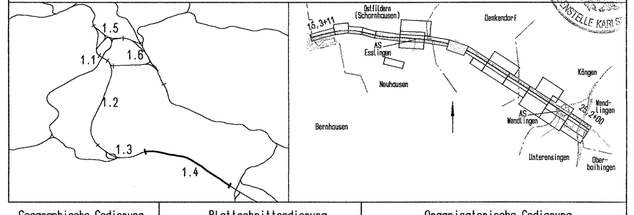

Geographische Codierung	Blattschnittcodierung	Organisatorische Codierung
1.4 | 0 7 | 0 0	4 8 1 3 | M	P | b L | K 6 1 | 0
PFA Bauabschnitt Blattschnitt	Streckennummer Bezirk	Phase Planzeichen Gewerk Ebene Planinhalt Index

Auftraggeber
DBProjektBau GmbH
Wolframstraße 20
70191 Stuttgart
Tel. 07 11 / 2 27 65 - 0
Fax. 07 11 / 2 27 65 - 999

Projektsteuerung
Drees & Sommer
Infra Consult & Management GmbH
Lautenschlagerstraße 2
70173 Stuttgart
Tel. 07 11 / 22 29 33 - 10
Fax. 07 11 / 22 29 33 - 90

Planer - bearbeitet im Auftrag der DB ProjektBau GmbH
Aufgestellt:
OE-Consult
Jägerstraße 40
70174 Stuttgart
Tel. 0711 / 229 18 - 0
Fax 0711 / 229 18 - 99

Leonhardt, Andrä und Partner
Beratende Ingenieure VBI, GmbH
Lenzhalde 15 70192 Stuttgart
Tel. 0711/250 6-0 Fax 0711/250 6-205
Leonhardt, Andrä und Partner

gez. Seifried

Stuttgart, 30.09.2003

Bauwerksplan

Stbw östl.Tunnel Denkendorf
km 20,0+97,000 bis 20,2+80,000
Lageplan

	Datum	Name
Gezeichnet	08/03	Wenger
Bearbeiter	08/03	Andelfinger

Maßstab 1 : 500

"Urheberschutz" - Alle Rechte bei der DBProjektBau GmbH

Änderungsvermerke

Index	Änderungen	Datum	Name

Genehmigungsvermerk - Eisenbahn-Bundesamt

Datum	Genehmigungsvermerk	Name	Unterschrift

Freigabe DB ProjektBau GmbH
gez. Marquart
Datum: 01.10.2003
15-20

Ersatz für Plan-Nr. | Phase | Index
Ersetzt durch Plan-Nr.

Anlage Planfeststellungsunterlagen
Anlage 7.7
Blatt 1 von 3

h/b = 297.0 / 740.0 (0.22m²)

Nemetschek 14