


Schnitt A-A km 20,1+0,000

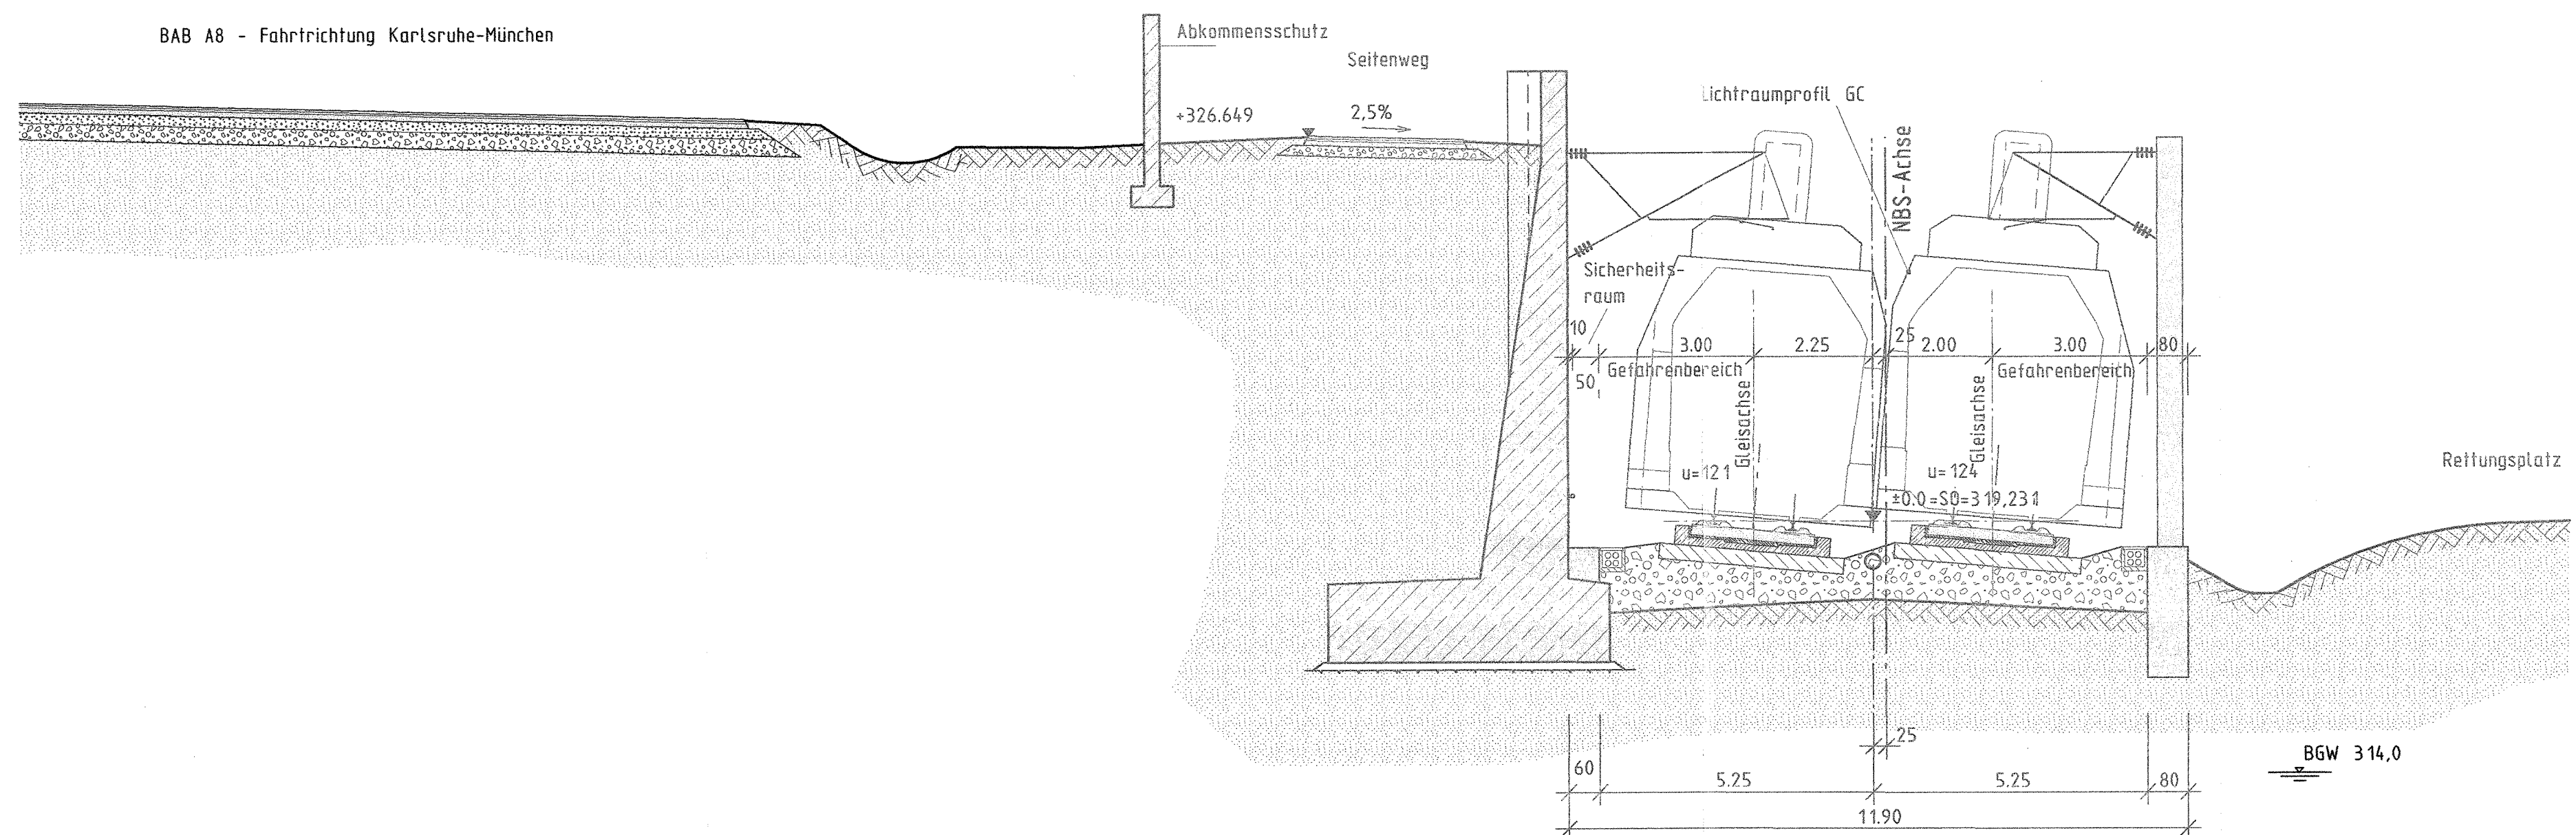

Alle Höhenangaben im Neuen System
Mögliche Leitungen siehe Anlage 8

Grundwasserstände nachrichtlich
lt. Schreiben IGI vom 29.10.1999
siehe geolog., hydrolog., geotech. und
wasserwirtschaftliche Stellungnahme
Teil 2 : Geotechnik; s. Anl. 20.1, Anhang

Stuttgart
21

Planfestgestellt gemäß § 18
durch Bescheid
vom 30. April 2008

Umgestaltung des Bahnknotens Stuttgart
Ausbau- und Neubaustrecke Stuttgart - Augsburg
Bereich Stuttgart-Wendlingen

Planfeststellungsabschnitt 1.4 Filderbereich bis Wendlingen
Bauberschnitt km 15,3+11 - km 25,2+00

Geographische Codierung PFA Bauberschnitt Blattschnitt		Blattschnittcodierung Streckennummer Bezirk		Organisatorische Codierung Phase Planzeichen Gewerk Ebene Planinhalt Index	
14 07 00		4813 IM		P 1 b q 1 07 1 0	
Auftraggeber DBProjektBau GmbH Wolfraststraße 20 70191 Stuttgart Tel. 07 11 / 2 27 85 - 0 Fax. 07 11 / 2 27 85 - 999		Projektsteuerung Dress & Sommer Infra Consult & Management GmbH Lautenschlagerstraße 2 70173 Stuttgart Tel. 07 11 / 22 29 33 - 10 Fax. 07 11 / 22 29 33 - 90		Planner - bearbeitet im Auftrag der DBProjektBau GmbH DE-Consult Jägerstraße 40 70174 Stuttgart Tel. 0711 / 229 18 - 0 Fax 0711 / 229 18 - 99	
		Aufgestellt: Leonhardt, André und Partner Beratende Ingenieure VBI GmbH Leonzelle 16 70892 Stuttgart Tel 071250 6-0 Fax 071250 6-205		gez. Seifried	
				Stuttgart, 30.09.2003	

Bauwerksplan Stbw östl. Tunnel Denkendorf km 20,0+97,000 bis 20,2+80,000 Schnitt A-A 20,1+0,000			Datum	Name	
			Gezeichnet	08/03	Wenger
			Bearbeiter	08/03	Andelfinger
"Urheberschutz" - Alle Rechte bei der DBProjektBau GmbH			Maßstab		
			1 : 100		
Änderungsvermerke			Freigabe DBProjektBau GmbH		
Index	Änderungen	Datum	gez. Marquart Datum: 01.10.2003 15-21		
			Ersatz für Plan-Nr. <input type="checkbox"/> <input type="checkbox"/> Ersetzt durch <input type="checkbox"/> <input type="checkbox"/> Plan-Nr. <input type="checkbox"/> <input type="checkbox"/>		
Genehmigungsvermerk - Eisenbahn-Bundesamt			Anlage Planfeststellungsunterlagen		
Datum	Genehmigungsvermerk	Name	Anlage 7.7		
			Blatt 2 von 3		