
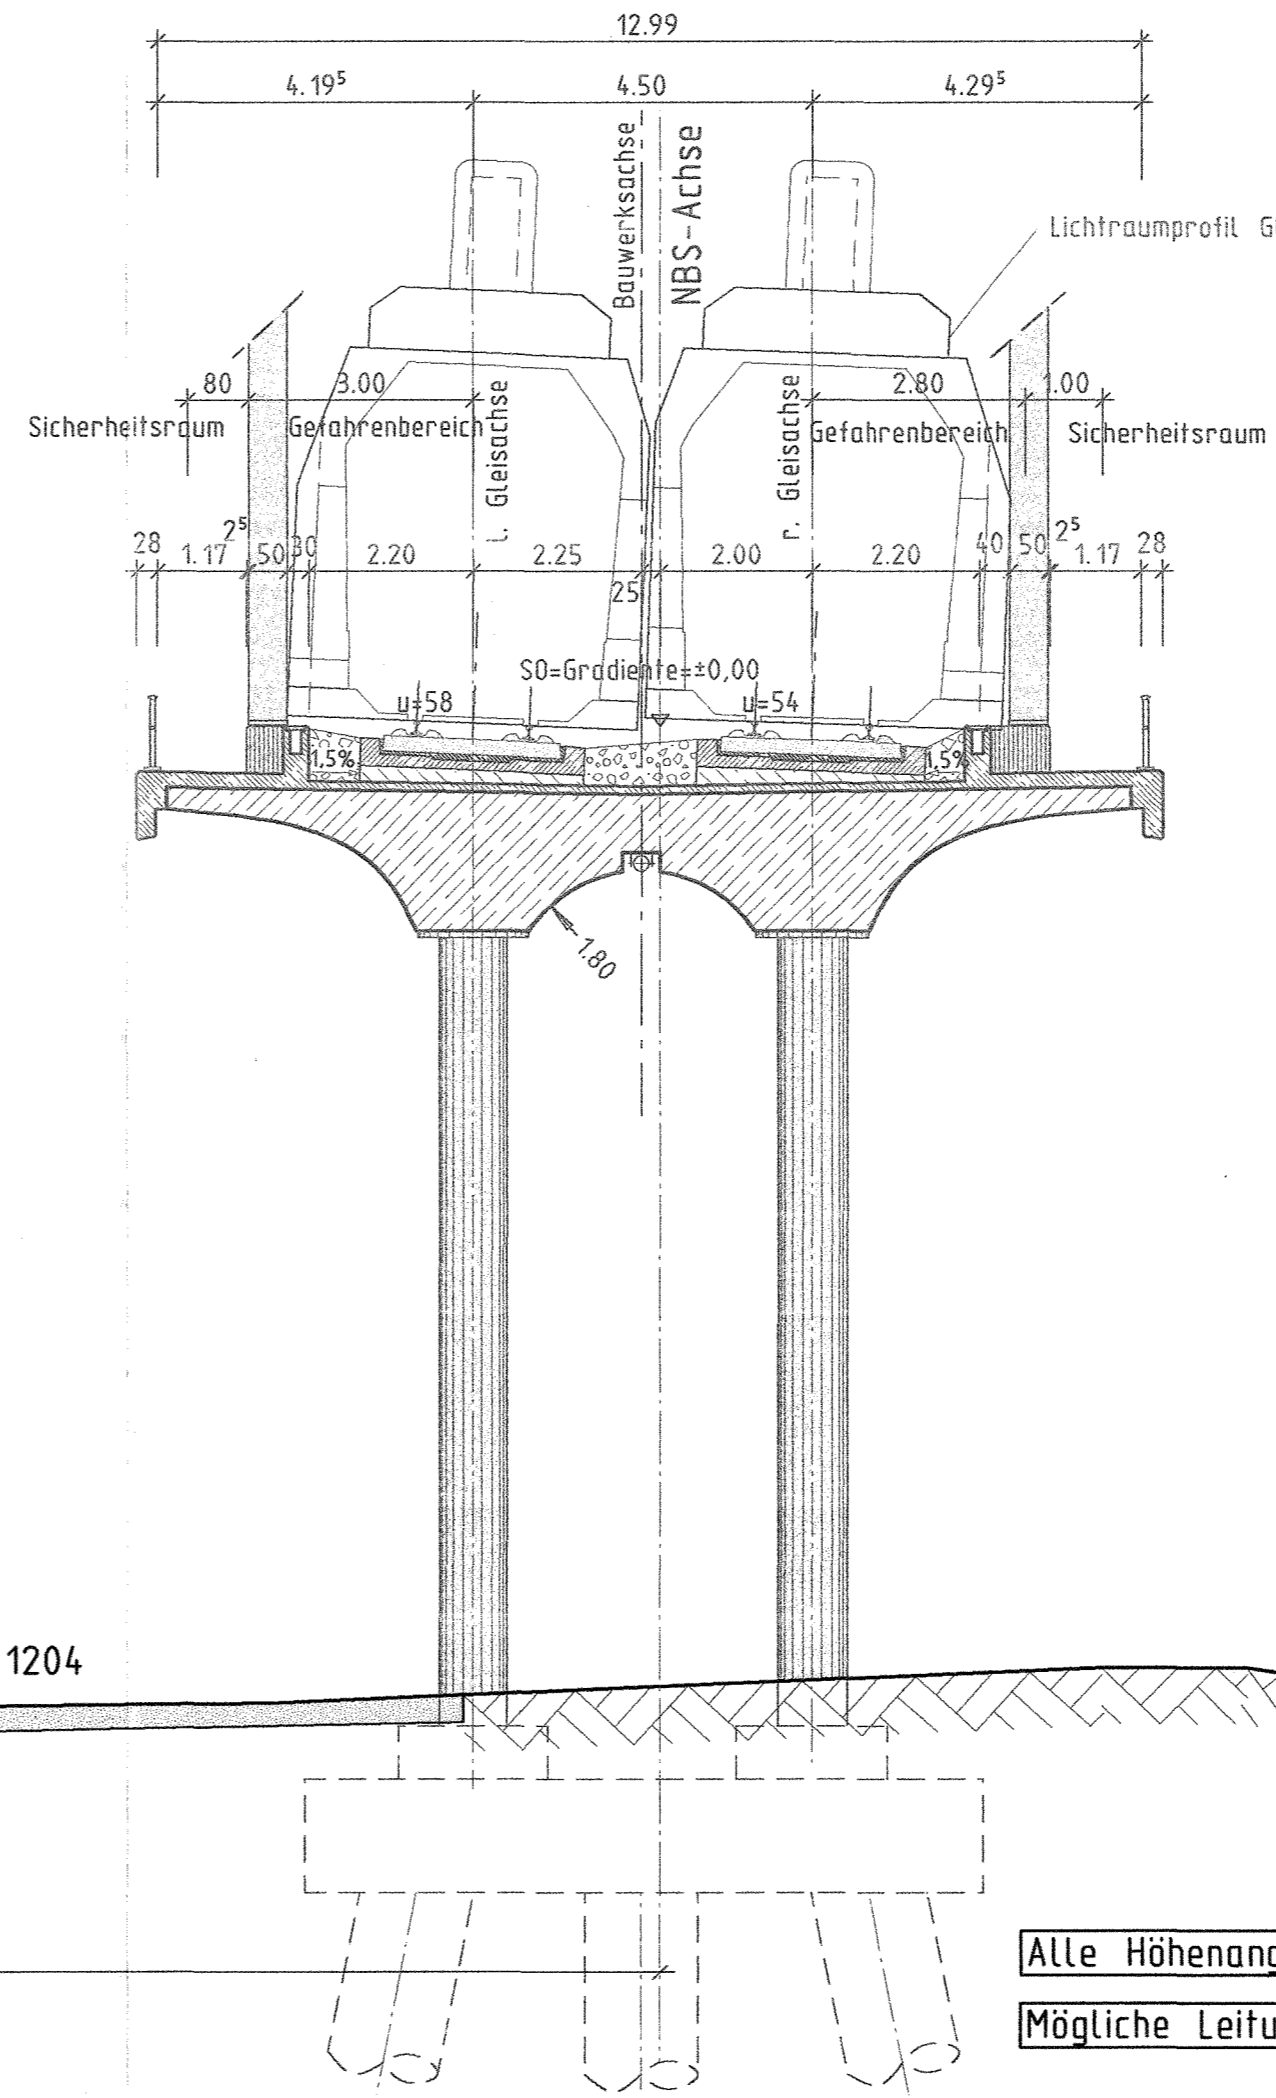


Schnitt A-A

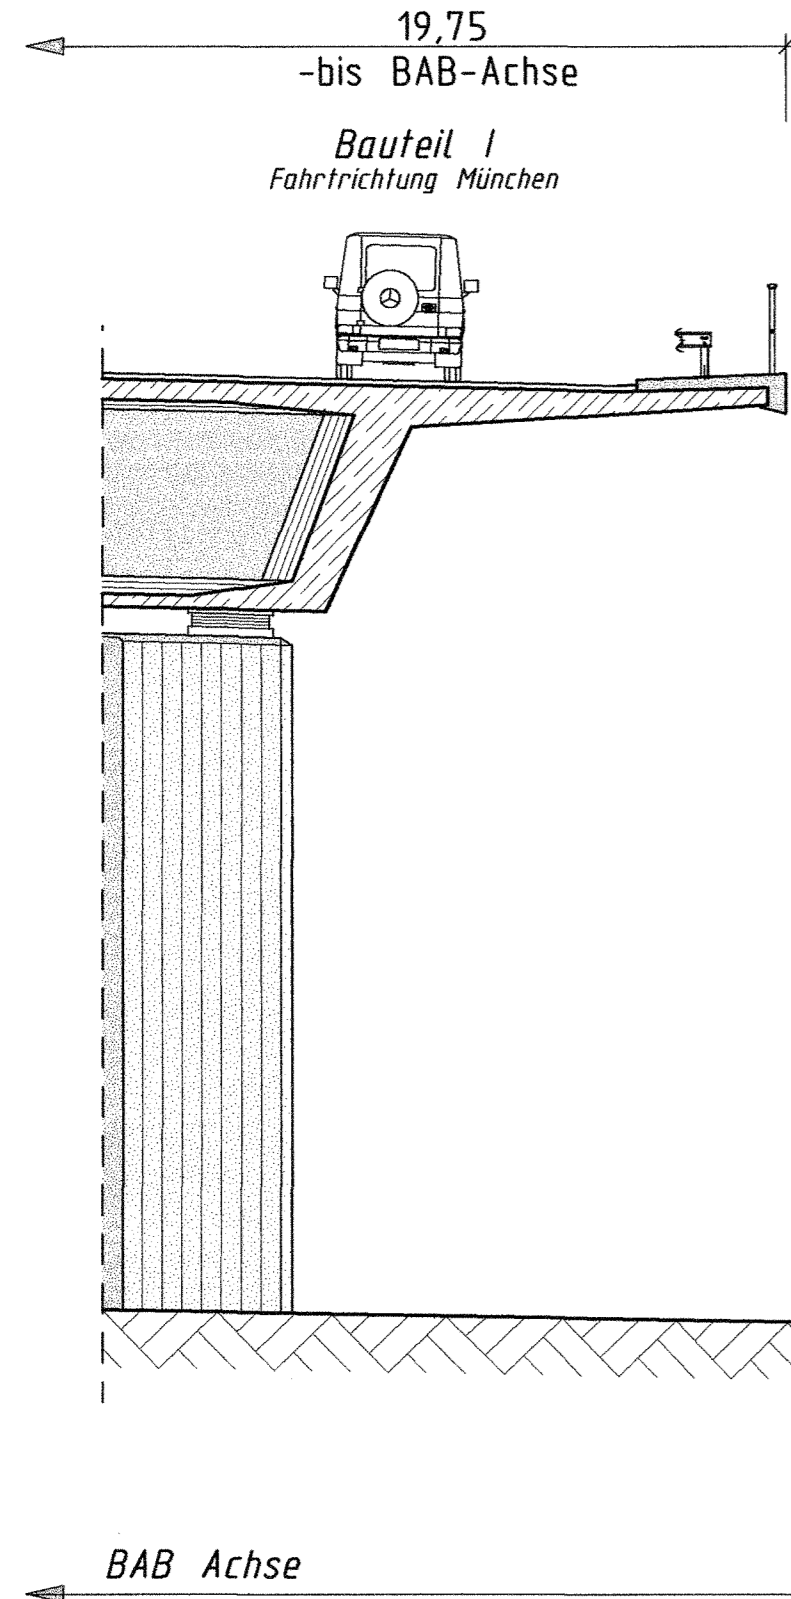

Stuttgart
21


06. Sep. 2004

Planfestgestellt gemäß § 10
durch Beschl. des
30. April 2000
vom
Eisenbahn-Bundesamt
Kartstr. 13
10557 Berlin

DB
EISENBH.-BUNDESAMT
AUSWEISSTELLE KARLSRUHE

Umgestaltung des Bahnknotens Stuttgart
Ausbau- und Neubaustrecke Stuttgart - Augsburg
Bereich Stuttgart-Wendlingen

Planfeststellungsabschnitt 1.4 Filderbereich bis Wendlingen
Baub Abschnitt km 15,3+11 - km 25,2+00

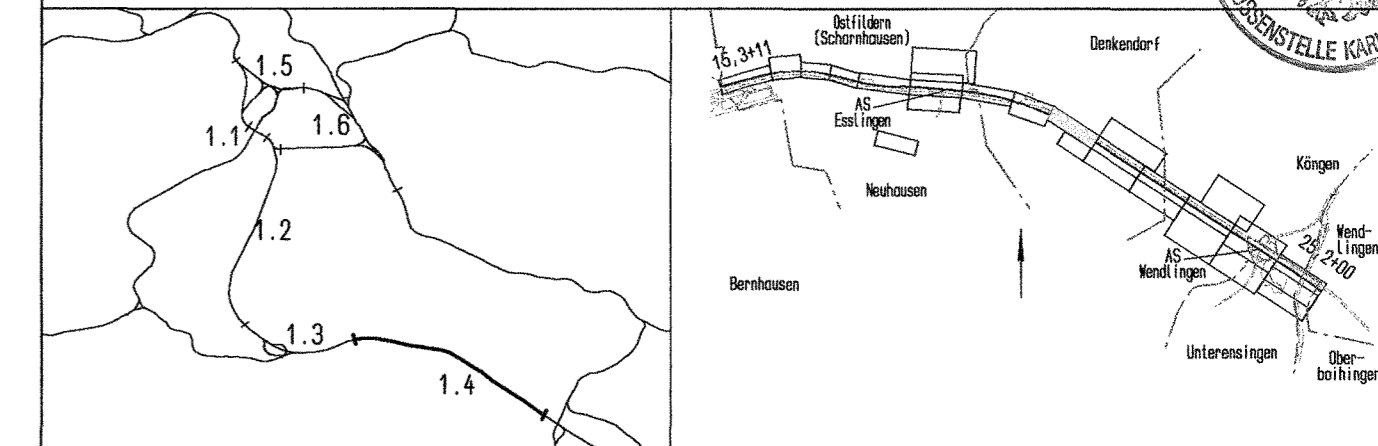

Geographische Codierung 14 08 00 PFA Baub Abschnitt Blattschnitt	Blattschnittcodierung 4813 IN Streckennummer Bezirk	Organisatorische Codierung P 1 b q 1 0 9 1 0 Phase Planzeichen Gewerk Ebene Planhalt Index
Auftraggeber DB ProjektBau GmbH Volframsstraße 20 70191 Stuttgart Tel. 07 11 / 2 27 85 - 0 Fax. 07 11 / 2 27 85 - 999	Projektsteuerung Drees & Sommer Infra Consult & Management GmbH Lautenschlagerstraße 2 70173 Stuttgart Tel. 07 11 / 22 29 33 - 10 Fax. 07 11 / 22 29 33 - 90	Planner - bearbeitet im Auftrag der DB ProjektBau GmbH Aufgestellt: gez. Seiffried Leonhardt, André und Partner Beratende Ingenieure VBI GmbH Lanzstraße 16 70392 Stuttgart Tel. 0714 / 229 18 - 0 Fax 0714 / 229 18 - 99

<h2>Bauwerksplan</h2> <p>EU Denkendorfer Tal km 20,8+85,574 bis 20,8+60,574 Schnitt A-A</p>		Datum	Name																																	
		Gezeichnet	08/03	Wenger																																
<p>"Urheberschutz" - Alle Rechte bei der DBProjektBau GmbH</p> <p>Anderungsvermerke</p> <table border="1"> <thead> <tr> <th>Index</th> <th>Anderungen</th> <th>Datum</th> <th>Name</th> </tr> </thead> <tbody> <tr><td> </td><td> </td><td> </td><td> </td></tr> <tr><td> </td><td> </td><td> </td><td> </td></tr> <tr><td> </td><td> </td><td> </td><td> </td></tr> <tr><td> </td><td> </td><td> </td><td> </td></tr> <tr><td> </td><td> </td><td> </td><td> </td></tr> <tr><td> </td><td> </td><td> </td><td> </td></tr> <tr><td> </td><td> </td><td> </td><td> </td></tr> </tbody> </table>		Index	Anderungen	Datum	Name																													Bearbeiter	08/03	Andelfinger
		Index	Anderungen	Datum	Name																															
<p>Genehmigungsvermerk - Eisenbahn-Bundesamt</p> <table border="1"> <thead> <tr> <th>Datum</th> <th>Genehmigungsvermerk</th> <th>Name</th> <th>Unterschrift</th> </tr> </thead> <tbody> <tr><td> </td><td> </td><td> </td><td> </td></tr> <tr><td> </td><td> </td><td> </td><td> </td></tr> <tr><td> </td><td> </td><td> </td><td> </td></tr> </tbody> </table>		Datum	Genehmigungsvermerk	Name	Unterschrift													Maßstab	1 : 100																	
		Datum	Genehmigungsvermerk	Name	Unterschrift																															
<p>Freigabe DB ProjektBau GmbH</p> <p>gez. Marquart Datum: 01.10.2003</p> <p>Ersatz für Plan-Nr. Phase Index Ersetzt durch Plan-Nr. Phase Index</p> <p>Anlage Planfeststellungsunterlagen</p> <p>Anlage 7.8 Blatt 2 von 3</p>		<p>15-24</p>																																		