Ansicht von Süden

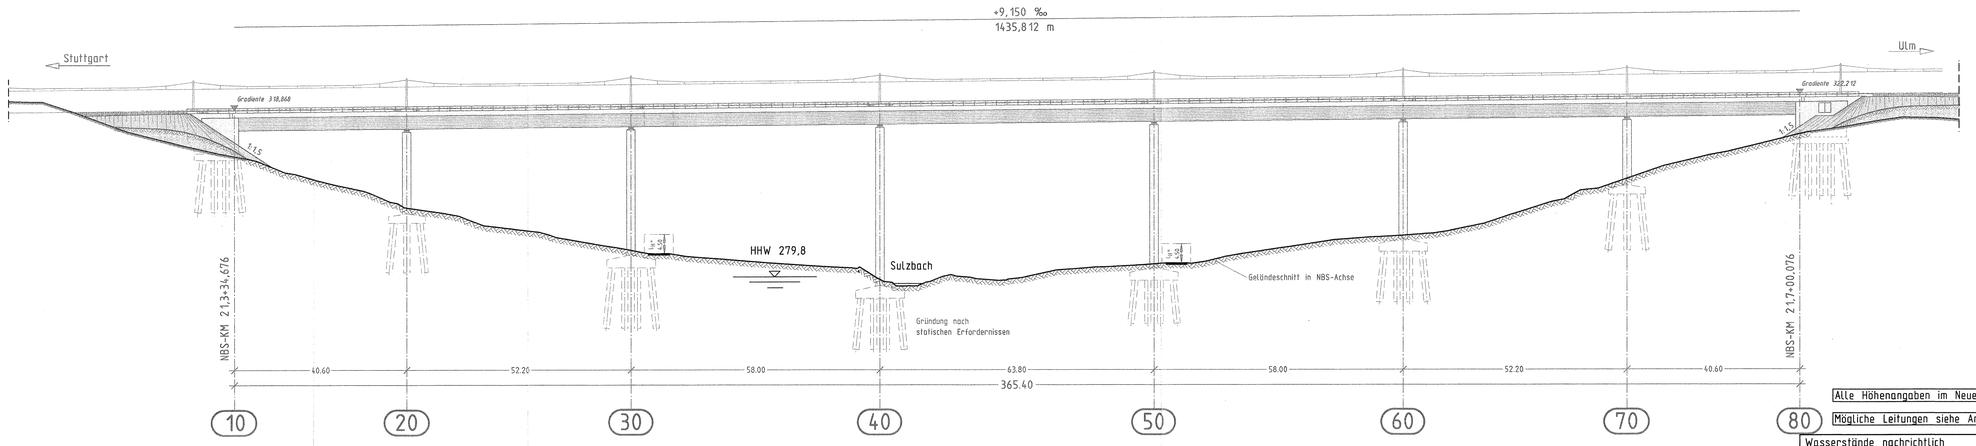

Alle Höhenangaben im Neuen System

Mögliche Leitungen siehe Anlage 8

Wasserstände nachrichtlich
lt. Schreiben IGI vom 29.10.1999
siehe geolog., hydrolog., geotech. und
wasserwirtschaftliche Stellungsnahme
Teil 2 : Geotechnik; s. Anl. 20.1, Anhang

Stuttgart 21

Planfeststellung gemäß § 18 AEG durch Beschluss vom 30. April 2008

Eisenbahn-Bundesamt
Az.: 4Abs/eisenbahn-bundesamt.de

Umgestaltung des Bahnknotens Stuttgart
Ausbau- und Neubaustrecke Stuttgart - Augsburg
Bereich Stuttgart-Wendlingen

Planfeststellungsabschnitt 1.4 Filderbereich bis Wendlingen
Bauabschnitt km 15,3+11 - km 25,2+00

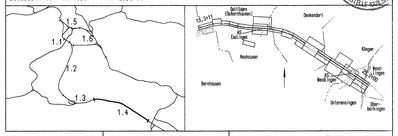

Geographische Codierung					Blattschnittcodierung						Organisatorische Codierung						
1	4	0	9	0	0	4	8	1	3	1	0	P	1	b	a	1	A	7	1	0
NPA		Baubschnitt		Blattschnitt		Streckennummer				Bezirk		Phase	Planabschnitt			Gewerk	Ebene	Planinhalt		Index

Auftraggeber
DBProjektBau GmbH
Wolframstraße 32
70191 Stuttgart
Tel. 07 11 / 2 37 85 - 0
Fax. 07 11 / 2 37 85 - 888

Projektsteuerung
Drees & Sommer
Infra Consult & Management GmbH
Lautenschlagerstraße 3
70173 Stuttgart
Tel. 07 11 / 22 26 33 - 10
Fax. 07 11 / 22 26 33 - 60

Planer - bearbeitet in Auftrag der DBProjektBau GmbH
SSF-Consult
Jägerstraße 40
70174 Stuttgart
Tel. 0711 / 229 16 - 0
Fax 0711 / 229 16 - 99

Aufgestellt: gez. Seifried
Leonhardt, Andrä und Partner
Beratende Ingenieure VBI GmbH
Leonhardstr. 54 70182 Stuttgart
Tel 0711/21 09-0 Fax 0711/21 09-100 Leonhardt.Andrae@t-online.de
Stuttgart, 30.09.2003

Bauwerksplan

EU Sulzbachtal km 21,3+34,676 bis 21,7+00,076
Ansicht

	Datum	Name
Gezeichnet	08/03	Wenger
Bearbeiter	08/03	Andelfinger

Maßstab 1 : 500

©Urheberschutz - Alle Rechte bei der DBProjektBau GmbH

Änderungsvermerke

Index	Änderungen	Datum	Name

Freigabe DBProjektBau GmbH
gez. Marquart
Datum: 01.10.2003
15-28

Ersatz für Plan-Nr. Prozess Index
Ersatz durch Plan-Nr.

Genehmigungsvermerk - Eisenbahn-Bundesamt

Datum	Genehmigungsvermerk	Name	Unterschrift

Anlage Planfeststellungsunterlagen
Anlage 7.9
Blatt 3 von 3

tvb = 297.0 / 1890.0 (0.35m²)

Nivellenschein 14