


BAB A8 AS Wendlingen
Abfahrt Karlsruhe-Plochingen


BAB A8 AS Wendlingen
Abfahrt Karlsruhe-Nürtingen

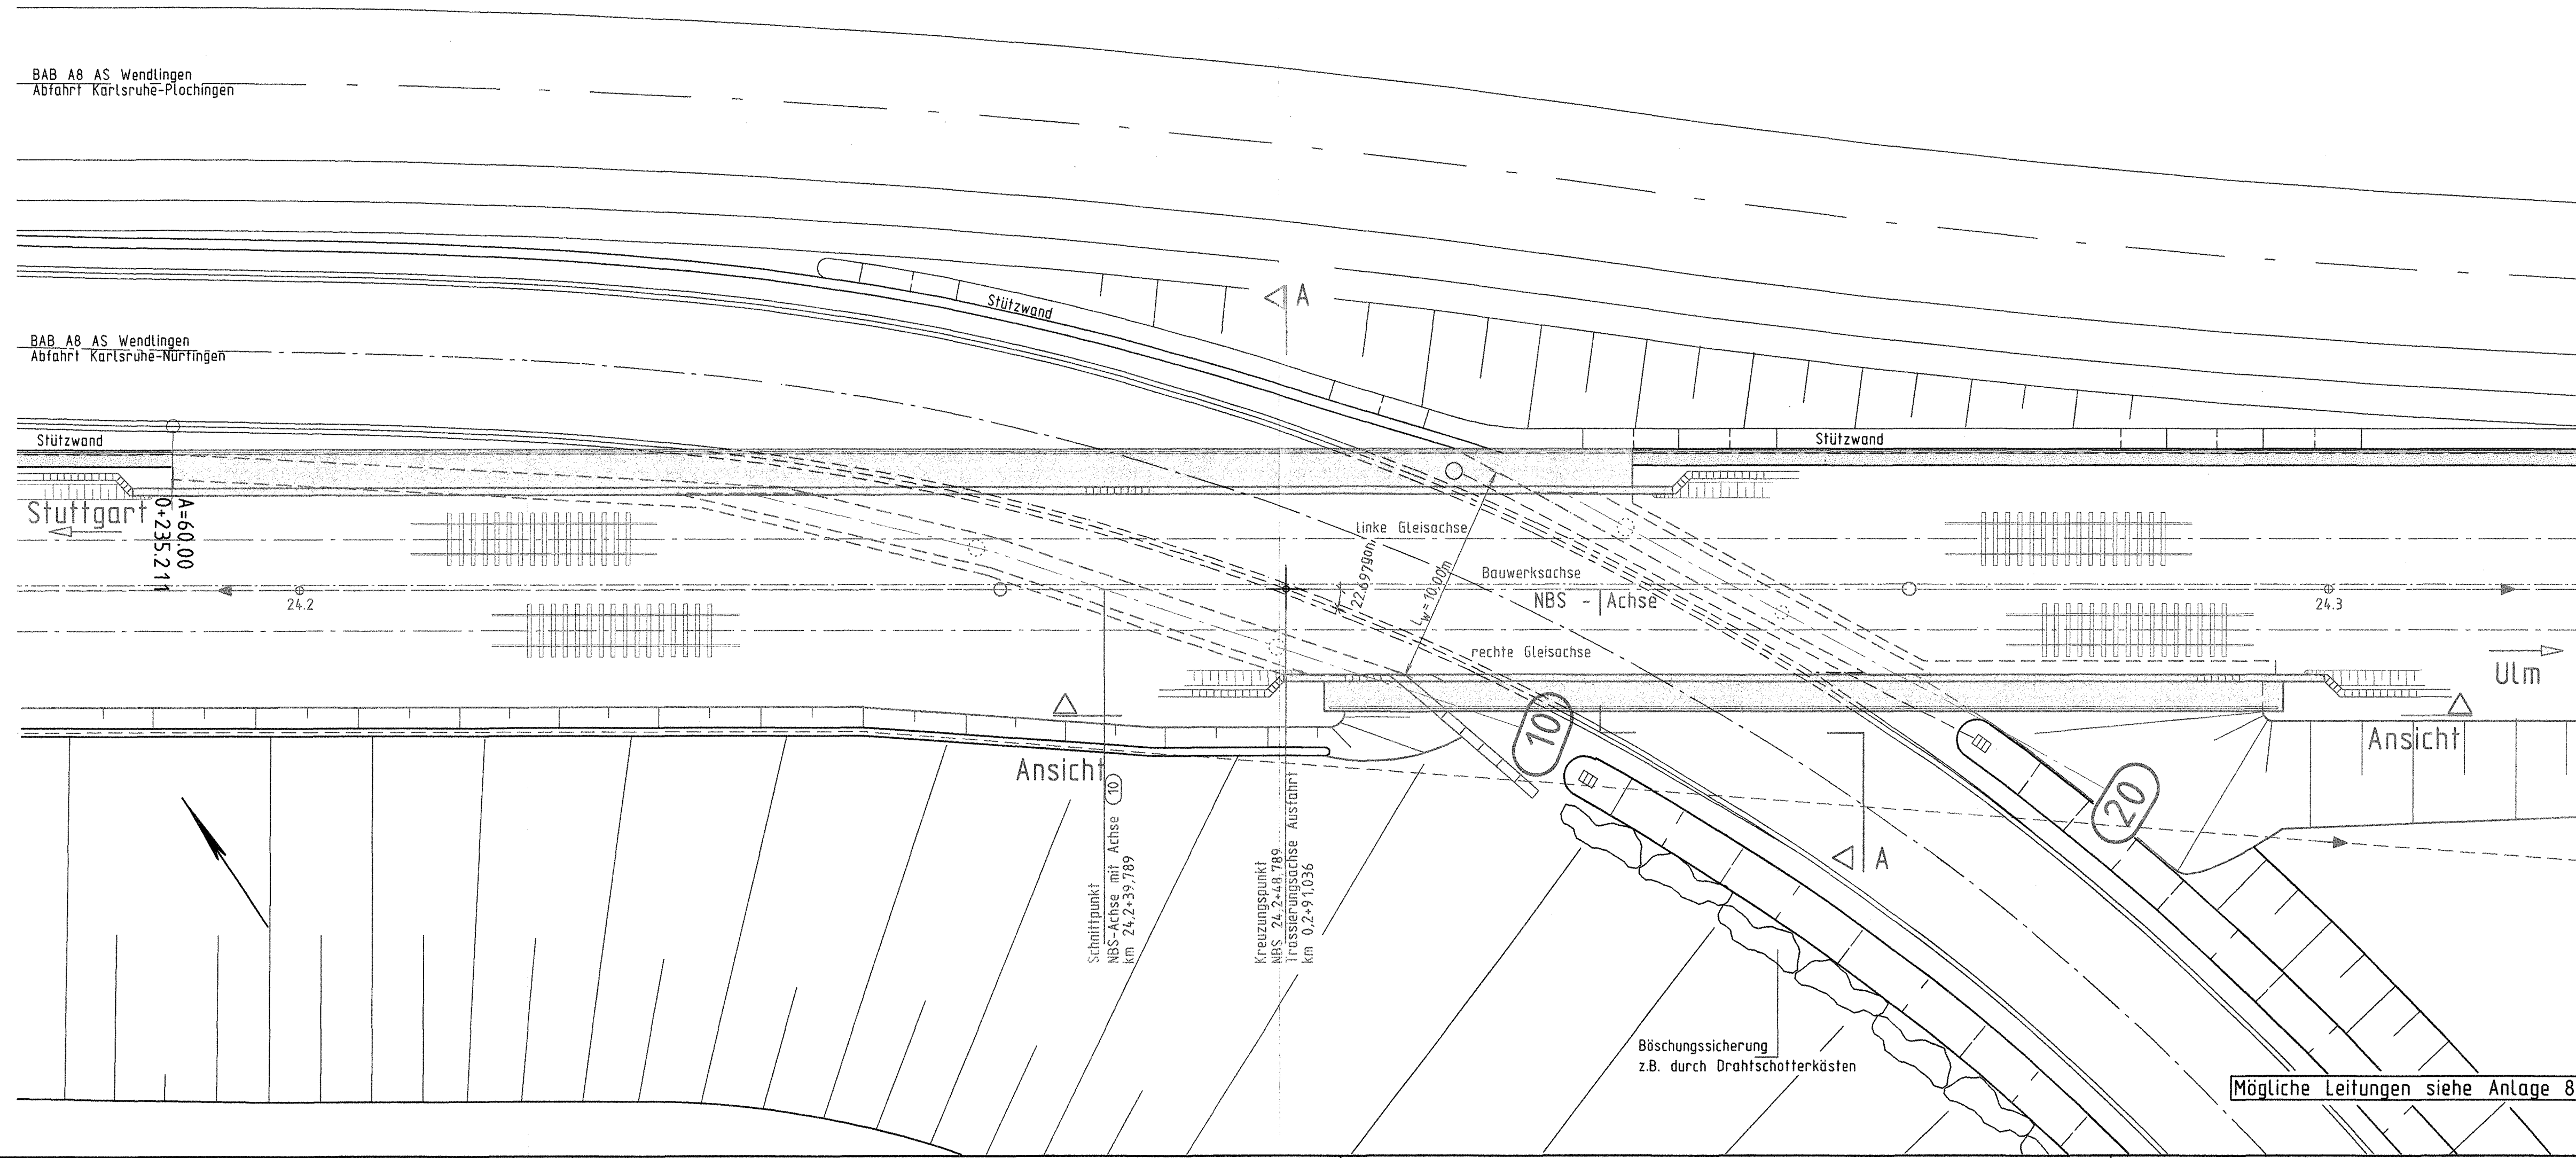

Planfestgestellt gemäß § 11a
durch Beschluss
vom **30. April 2008**

Umgestaltung des Bahnknotens Stuttgart
Ausbau- und Neubaustrecke Stuttgart - Augsburg
Bereich Stuttgart-Wendlingen

Planfeststellungsabschnitt 1.4 Filderbereich bis Wendlingen
Baub Abschnitt km 15,3+11 - km 25,2+00

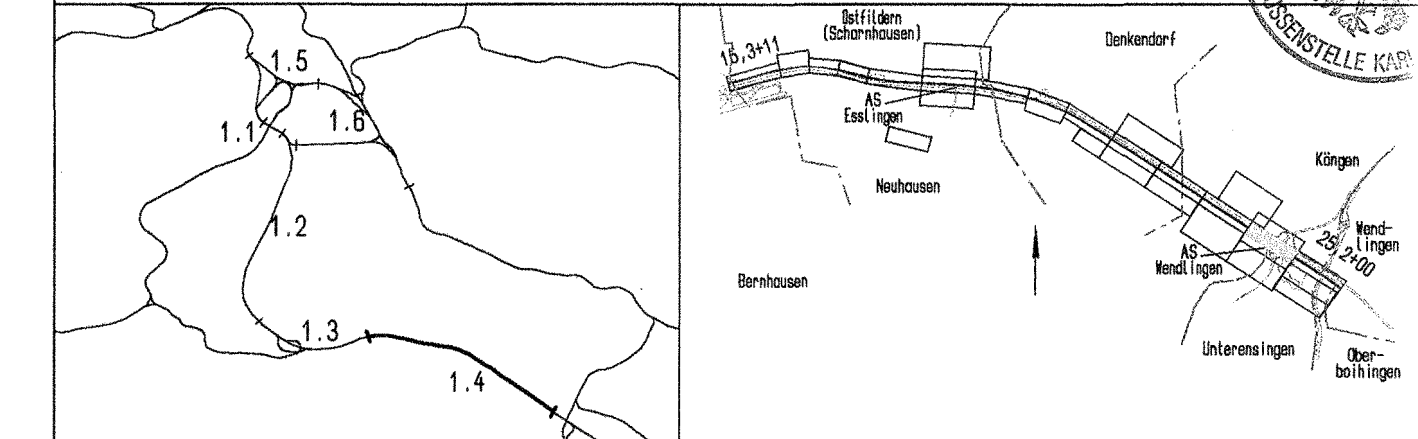

Geographische Codierung 1 4 1 1 0 0 PFA Baub Abschnitt Blattschnitt	Blattschnittcodierung 4 8 1 3 I R Streckennummer Bezirk	Organisatorische Codierung P I b I K A 1 0 Phase Planzeichen Gewerk Ebene Planinhalt Index
Auftraggeber DBProjektBau GmbH Vol Fraustraße 20 70191 Stuttgart Tel.: 07 11 / 2 27 85 - 0 Fax: 07 11 / 2 27 85 - 999	Projektsteuerung Dress & Sommer Infra Consult & Management GmbH Lautenschlagerstraße 2 70173 Stuttgart Tel.: 07 11 / 22 28 33 - 10 Fax: 07 11 / 22 28 33 - 90	Planner - bearbeitet im Auftrag der DBProjektBau GmbH Aufgestellt: gez. Seifried Leonhardt, Andri und Partner Beratende Ingenieure VBI GmbH Lenastraße 16 70192 Stuttgart Tel. 071250 6-0 Fax 071250 6-205 Leonhardt, Andri und Partner Stuttgart, 30.09.2003

Bauwerksplan		Datum	Name																																
EU AS Wendlingen Abfahrt Ka-Nü km 24,2+48,789		Gezeichnet	08/03 H. Hrubant																																
Lageplan		Bearbeiter	08/03 J. Andelfinger																																
"Urheberschutz" - Alle Rechte bei der DBProjektBau GmbH		Maßstab	1 : 200																																
Änderungsvermerke		Freigabe DBProjektBau GmbH																																	
<table border="1"> <thead> <tr> <th>Index</th> <th>Änderungen</th> <th>Datum</th> <th>Name</th> </tr> </thead> <tbody> <tr><td> </td><td> </td><td> </td><td> </td></tr> <tr><td> </td><td> </td><td> </td><td> </td></tr> <tr><td> </td><td> </td><td> </td><td> </td></tr> <tr><td> </td><td> </td><td> </td><td> </td></tr> <tr><td> </td><td> </td><td> </td><td> </td></tr> <tr><td> </td><td> </td><td> </td><td> </td></tr> <tr><td> </td><td> </td><td> </td><td> </td></tr> </tbody> </table>		Index	Änderungen	Datum	Name																													gez. Marquart Datum: 01.10.2003 15-32	
Index	Änderungen	Datum	Name																																
Genehmigungsvermerk - Eisenbahn-Bundesamt		Ersatz für Plan-Nr. <input type="checkbox"/> <input type="checkbox"/>																																	
<table border="1"> <thead> <tr> <th>Datum</th> <th>Genehmigungsvermerk</th> <th>Name</th> <th>Unterschrift</th> </tr> </thead> <tbody> <tr><td> </td><td> </td><td> </td><td> </td></tr> <tr><td> </td><td> </td><td> </td><td> </td></tr> </tbody> </table>		Datum	Genehmigungsvermerk	Name	Unterschrift									Ersatz durch Plan-Nr. <input type="checkbox"/> <input type="checkbox"/>																					
Datum	Genehmigungsvermerk	Name	Unterschrift																																
Anlage Planfeststellungsunterlagen		Anlage 7.11																																	
Blatt 1 von 3		Blatt 1 von 3																																	