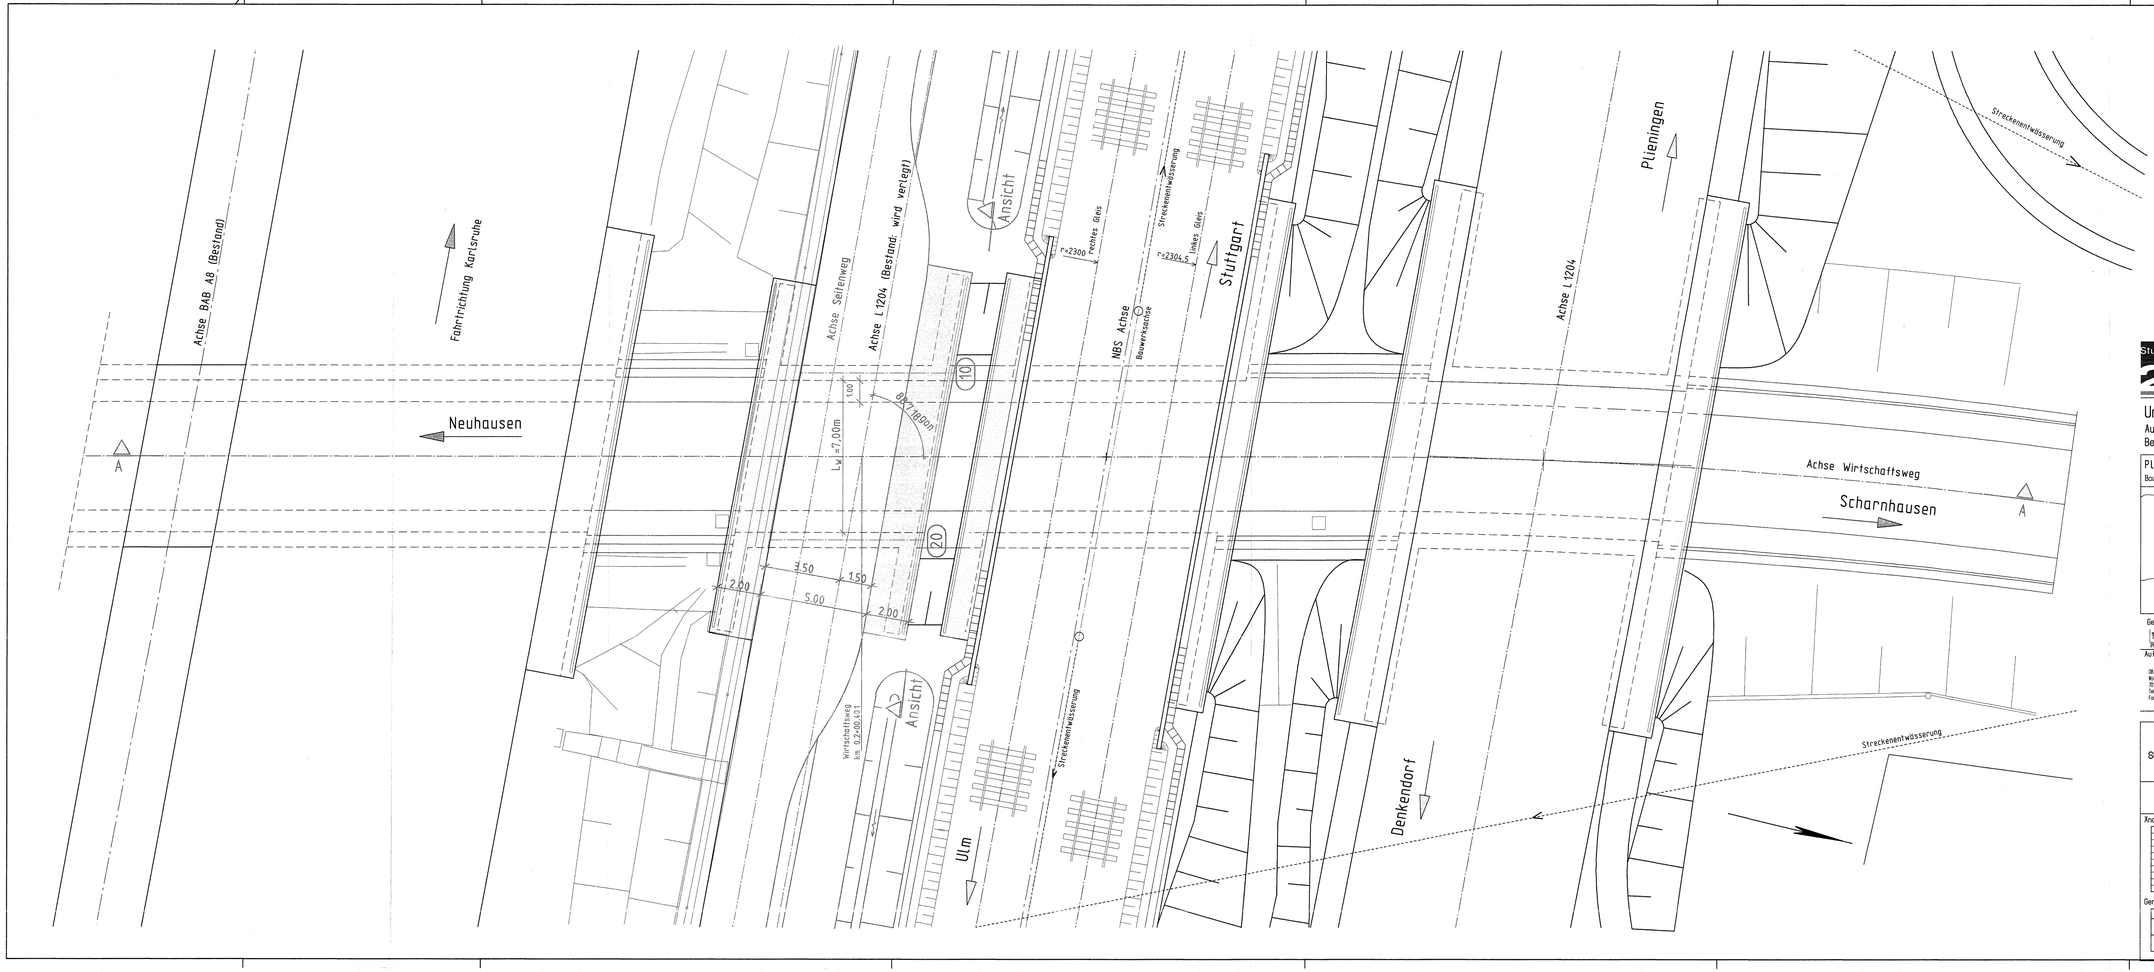

EU WW östl. Flughafen siehe Anlage 7.1
SU L1204 über WW östl.Flughafen siehe Anlage 7.19

Mögliche Leitungen siehe Anlage 8

Stuttgart 21

19. Dez. 2003

Planfestgestellt gemäß DB
durch Beschluss
vom 30. April 2003
Az: 59180 PAF-FS21-FA1.4
Eisenbahn-Bundesamt
Aus Nachhaltigkeitsgründen
Ausdruck nur auf Anfrage

Umgestaltung des Bahnknotens Stuttgart

Ausbau- und Neubaustrecke Stuttgart - Augsburg
Bereich Stuttgart-Wendlingen

Planfeststellungsabschnitt 1.4 Filderbereich bis Wendlingen

Bauabschnitt km 15,3+11 - km 25,2+00

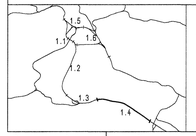

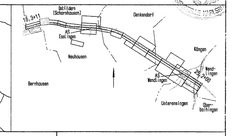

Geographische Codierung				Blattschnittcodierung					Organisatorische Codierung						
1.4	2	0	0	4	8	1	3	1	F	P	I	b	L	I	K	K	1	0
PFA	Bauabschnitt	Blattschnitt		Streckenmaster				Bezirk		Phase	Planzeichen		Gewerk	Ebene	Planinhalt		Index

Auftraggeber
DBProjektBau GmbH
Wolframbstraße 20
70191 Stuttgart
Tel. 07 11 / 2 27 85 - 0
Fax. 07 11 / 2 27 85 - 999

Projektsteuerung
Dress & Sommer
Intra Consult & Management GmbH
Lautenschlagerstraße 2
70173 Stuttgart
Tel. 07 11 / 22 20 33 - 10
Fax. 07 11 / 22 20 33 - 90

Planer - bearbeitet im Auftrag der DBProjektBau GmbH
GK-Consult
Jägerstraße 40
70174 Stuttgart
Tel. 0711 / 229 18 - 0
Fax 0711 / 229 18 - 99

Aufgestellt:
Leonhardt, Andrä und Partner
Beratende Ingenieure VBI GmbH
Landstraße 10 70192 Stuttgart
Tel 070/250 0-0 Fax 070/250 0-255 Leonhardt, Andrä und Partner

gez. Seifried

Stuttgart, 30.09.2003

Bauwerksplan

SU Instandhaltungsweg über WW östl. Flughafen (NBS km: 15,7)
Lageplan

	Datum	Name
Gezeichnet	08/03	Hrubant
Bearbeiter	08/03	Andelfinger

Maßstab 1 : 100

"Urheberschutz" - Alle Rechte bei der DBProjektBau GmbH

Änderungsvermerke

Index	Änderungen	Datum	Name

Freigabe DBProjektBau GmbH
gez. Marquart
Datum: 01.10.2003

Ersatz für Plan-Nr. Phase Index
Ersetzt durch Plan-Nr.

Genehmigungsvermerk - Eisenbahn-Bundesamt

Datum	Genehmigungsvermerk	Name	Unterschrift
	16-04		

Anlage Planfeststellungsunterlagen
Anlage 7.20
Blatt 1 von 3

h/b = 450.0 / 1189.0 (0.54m²)