


Ansicht von Norden

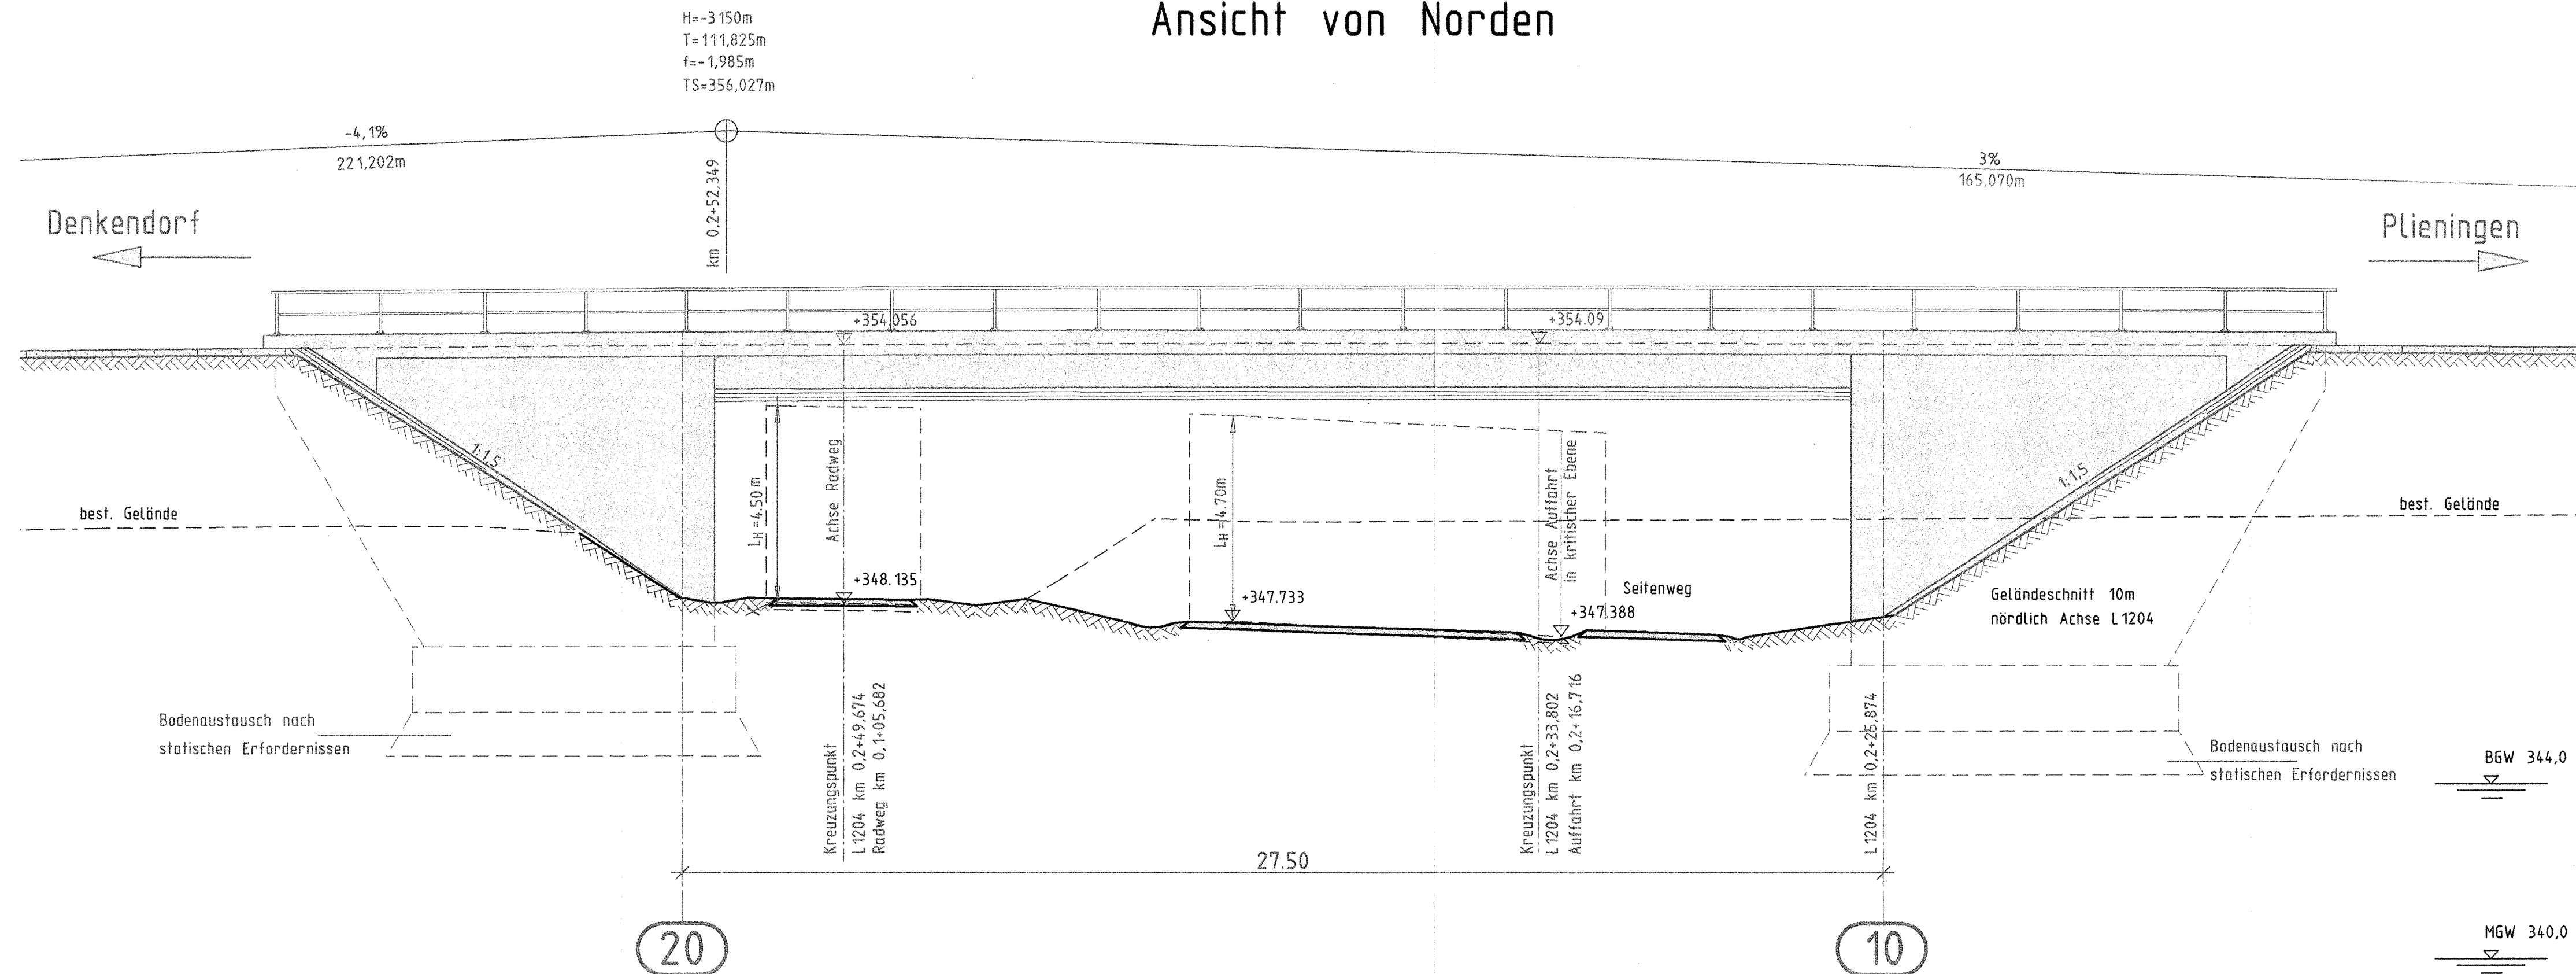

Planfestgestellt gemäß § 10
durch Beschluss
vom **30. April 2003**


Az: 55100 P 1 P 1 S 21 - P 1 A 1 J

Eisenbahn-Bundesamt
Kartographie

St. Karlsruhe

Umgestaltung des Bahnknotens Stuttgart
Ausbau- und Neubaustrecke Stuttgart - Augsburg
Bereich Stuttgart-Wendlingen

Planfeststellungsabschnitt 1.4 Filderbereich bis Wendlingen
Bauabschnitt km 15,3+11 - km 25,2+00

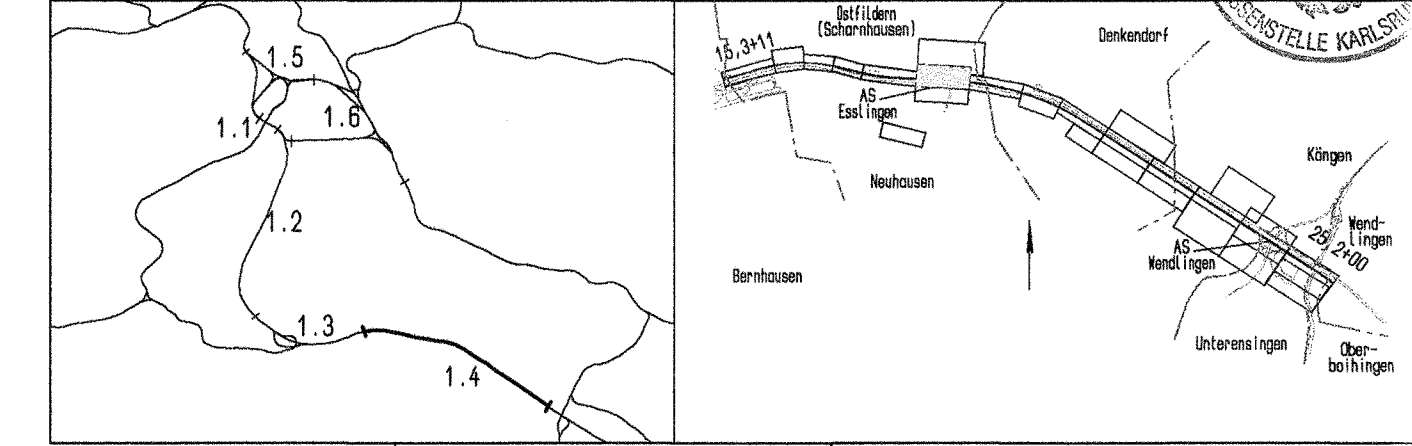

Geographische Codierung 14 22 00	Blattschnittcodierung 4 8 1 3 I K	Organisatorische Codierung P a l l 1 0
Auftraggeber DB ProjektBau GmbH Walfrustraße 20 70191 Stuttgart Tel. 07 11 / 2 27 85 - 0 Fax: 07 11 / 2 27 85 - 899	Projektsteuerung Draes & Sommer Infra Consult & Management GmbH Lautenschlagerstraße 2 70173 Stuttgart Tel. 07 11 / 22 28 33 - 10 Fax: 07 11 / 22 28 33 - 90	Planer - bearbeitet im Auftrag der DB ProjektBau GmbH Aufgestellt: gez. Seifried Leonhardt, Andrä und Partner Beratende Ingenieure VIB GmbH Lehrstraße 10 70174 Stuttgart Tel. 07 11 / 228 18 - 0 Fax: 07 11 / 228 18 - 99 Stuttgart, 30.09.2003

Bauwerksplan		Datum	Name
SU L1204 über Auffahrt AS Esslingen und Radweg km 0,2+49,674 (Radweg), (NBS km: 18,1) Ansicht		08/03	H. Hrubant
		Bearbeiter	08/03 J. Andelfinger

Maßstab: 1:100

"Urheberschutz" - Alle Rechte bei der DBProjektBau GmbH

Änderungsvermerke			
Index	Änderungen	Datum	Name

Genehmigungsvermerk - Eisenbahn-Bundesamt			
Datum	Genehmigungsvermerk	Name	Unterschrift