Lageplan

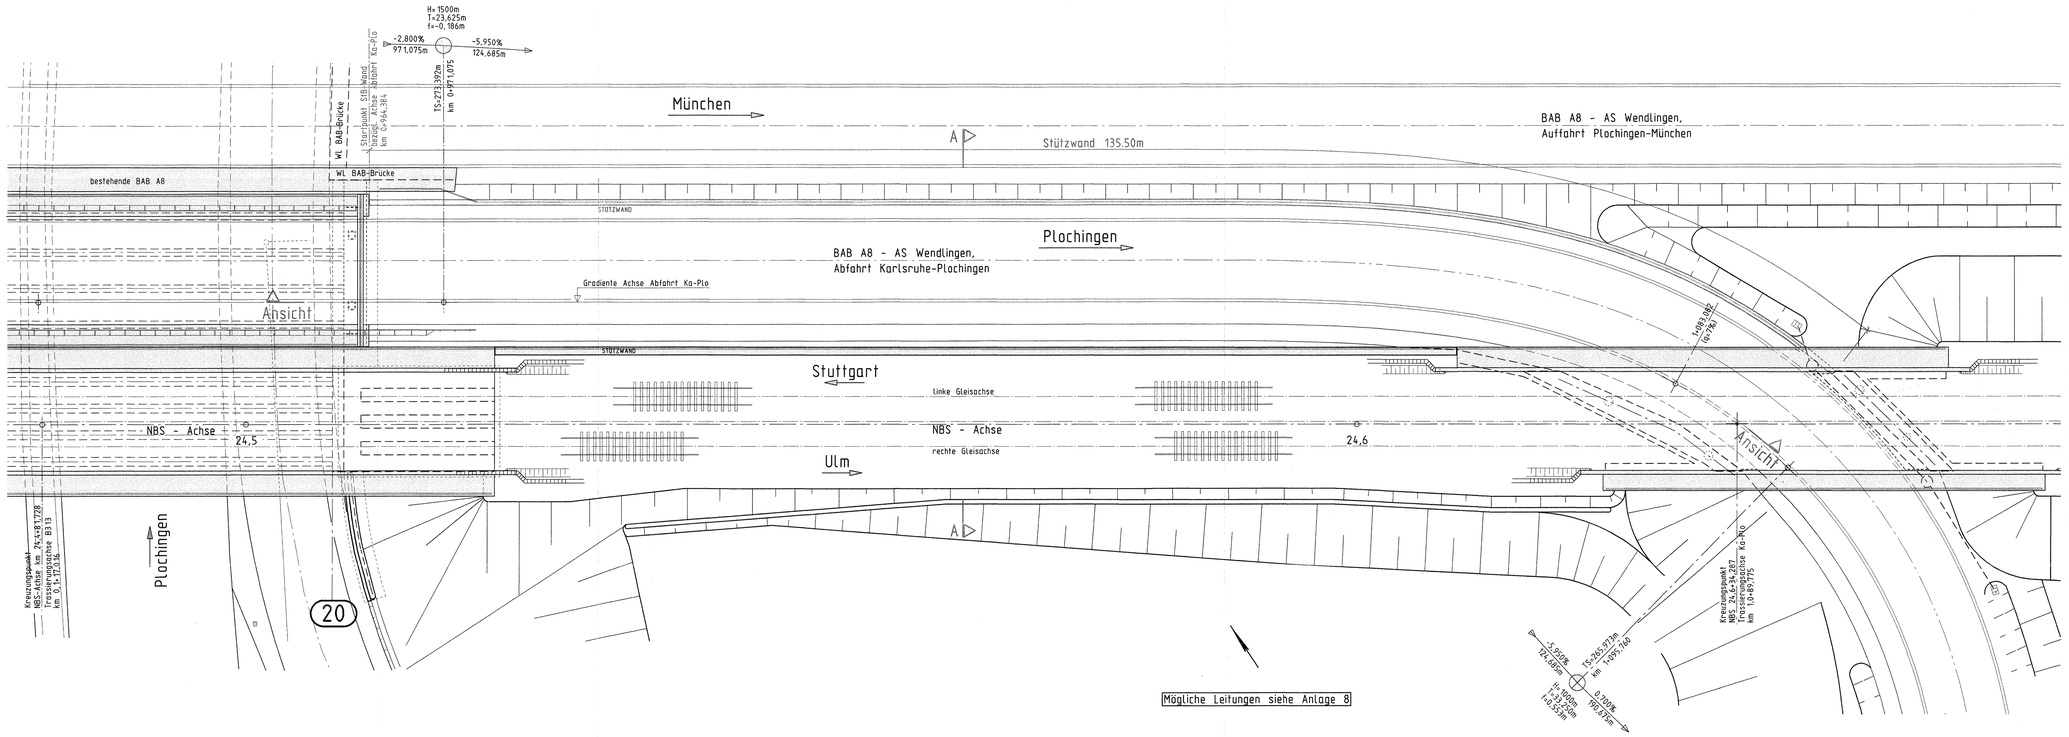

Stuttgart 21

Planfeststellungsabschnitt 1.4 Filderbereich bis Wendlingen

Bauabschnitt km 15,3+11 - km 25,2+00

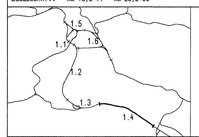

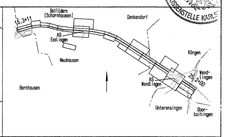

Geographische Codierung	Blattschnittcodierung	Organisatorische Codierung
1 4 3 4 0 0	4 8 1 3 1 R	P 1 b L 1 K Y 1 0
WA Baubschnitt Blattschnitt	Streckennummer Betrieb	Phase Planschnitten Gewerk Ebene Planinhalt Todex

Auftraggeber
DB Projekt Stuttgart GmbH
Kölnerstraße 20
70191 Stuttgart
Tel. 07 11 / 2 27 85 - 0
Fax. 07 11 / 2 27 85 - 990

Projektsteuerung
Drees & Sommer
Drees & Sommer Infra Consult & Management GmbH
Lautenschlagerstraße 21
70173 Stuttgart
Tel. 07 11 / 22 28 33 - 13
Fax. 07 11 / 22 28 33 - 90

Planer - bearbeitet im Auftrag der DB ProjektBau GmbH
SE-Consult
Jägerstraße 40
70174 Stuttgart
Tel. 0711 / 220 18 - 0
Fax 0711 / 220 18 - 88

Aufgestellt:
gez. Gallrapp
Leonhardt, Andrä und Partner
Beratende Ingenieure VBI GmbH
Lerchenstr. 16 · 70192 Stuttgart
Tel. 07 11/25 20 9-0 Fax 07 11/25 20 9-200 Leonhardt.Andrae@t-online.de

Stuttgart, 30.09.2003

Bauwerksplan

Stbw BAB, nördlich Abfahrt Ka-Plo, östl. B313
Abfahrt Ka-Plo km 0+964,484 (NBS km: 24,5)
Lageplan

	Datum	Name
Gezeichnet	08/03	Göppert/Hru
Bearbeiter	08/03	J. Andelfinger

Maßstab 1:200

"Urheberschutz" - Alle Rechte bei der DB ProjektBau GmbH

Änderungsvermerke

Index	Änderungen	Datum	Name

Freigabe DB ProjektBau GmbH
gez. Marquart
Datum: 01.10.2003

Ersatz für Plan-Nr. | Phase | Index |
Ersetzt durch Plan-Nr.

Genehmigungsvermerk - Eisenbahn-Bundesamt

Datum	Genehmigungsvermerk	Name	Unterschrift
	16-43		

Anlage Planfeststellungsunterlagen
Anlage 7.34
Blatt 1 von 3

H/B = 420.0 / 1160.0 (0.49m²)

Allplan FT