


Schnitt A-A

Achse Abfahrt Ka-Plo km 1+017,858

Blick von Westen

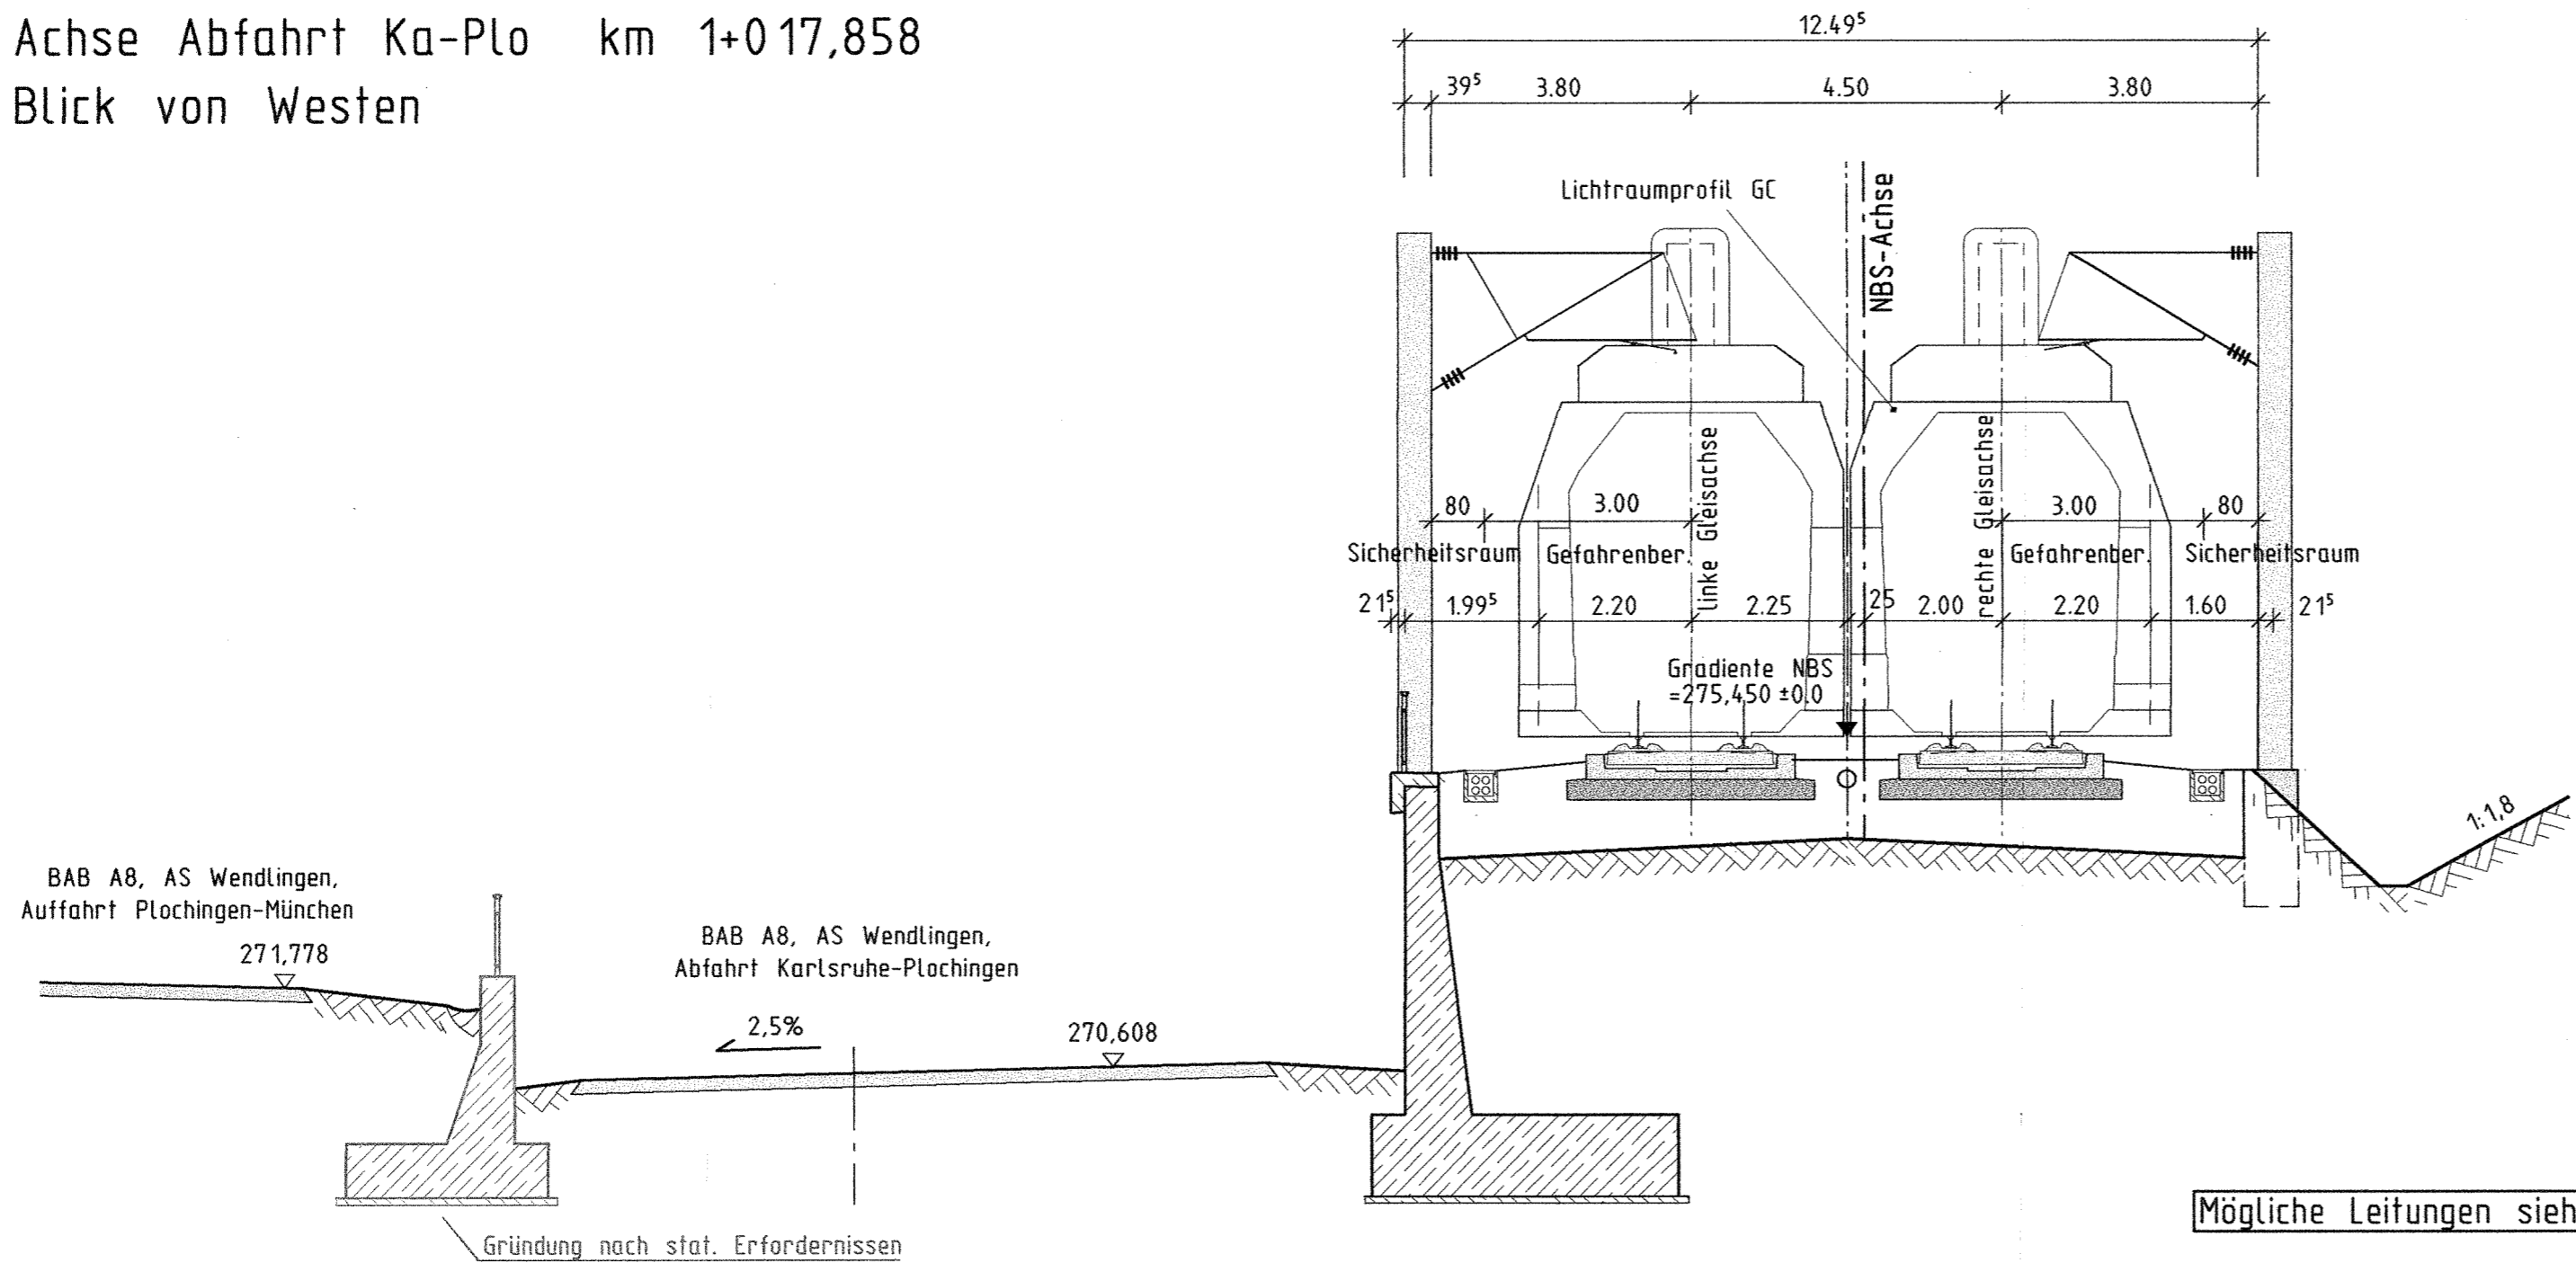


Mögliche Leitungen siehe Anlage 8
 Alle Höhenangaben im Neuen System



Planfestgestellt gemäß § 11 Abs. 1 S. 1 AEG durch Beschluss vom 30. April 2008

Umgestaltung des Bahnknotens Stuttgart
 Ausbau- und Neubaustrecke Stuttgart - Augsburg
 Bereich Stuttgart-Wendlingen

Planfeststellungsabschnitt 1.4 Filderbereich bis Wendlingen
 Bauabschnitt km 15,3+11 - km 25,2+00

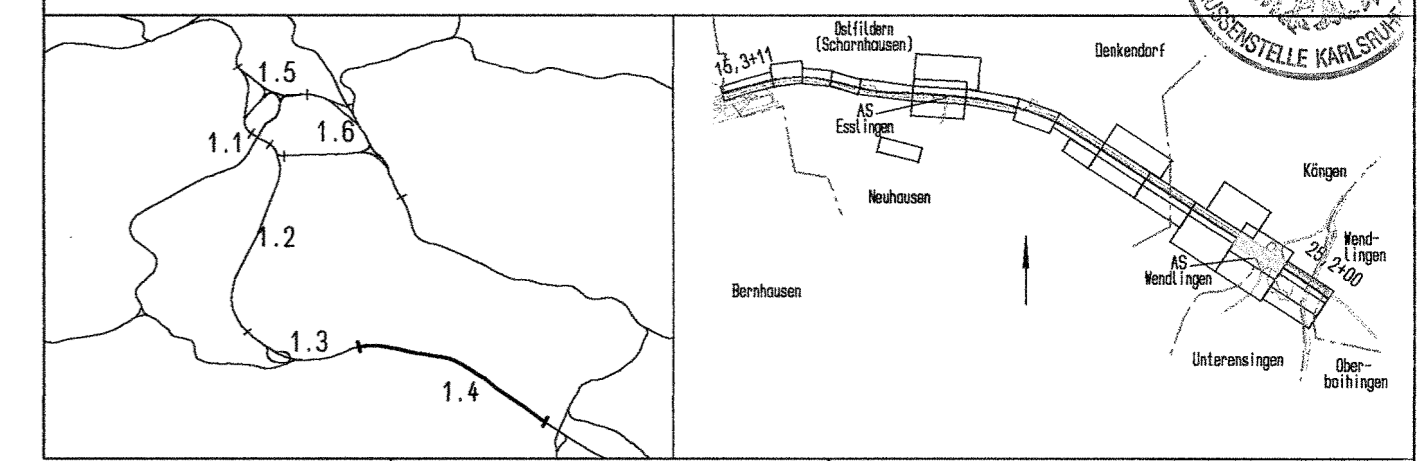

Geographische Codierung 14 34 00		Blattschnittcodierung 4813 IR		Organisatorische Codierung P 1 b q 1 Q a 1 0	
Auftraggeber DB ProjektBau GmbH Wolfraustraße 20 70181 Stuttgart Tel. 07 11 / 2 27 85 - 0 Fax. 07 11 / 2 27 85 - 999		Projektsteuerung Drees & Sommer Infra Consult & Management GmbH Lautenschlagerstraße 2 70173 Stuttgart Tel. 07 11 / 22 29 33 - 10 Fax. 07 11 / 22 29 33 - 80		Planer - bearbeitet im Auftrag der DB ProjektBau GmbH Aufgestellt: gez. Seifried Leonhardt, André und Partner Beratende Ingenieure VBI GmbH Lentzstraße 16 70192 Stuttgart Tel. 0711 / 229 18 - 0 Fax 0711 / 229 18 - 99 Stuttgart, 30.09.2003	

Bauwerksplan		
Stbw BAB, nördlich Abfahrt Ka-Plo, östl. B313 Abfahrt Ka-Plo km 0+964,384 (NBS km: 24,5) Schnitt A-A		
Datum		Name
Gezeichnet 08/03		D. Göppert
Bearbeiter 08/03		J. Andelfinger
Maßstab 1:100		
"Urheberschutz" - Alle Rechte bei der DBProjektBau GmbH		
Anderungsvermerke		
Index	Anderungen	Datum Name
Genehmigungsvermerk - Eisenbahn-Bundesamt		
Datum	Genehmigungsvermerk	Name Unterschrift
	16-47	
Freigabe DB ProjektBau GmbH gez. Marquart Datum: 01.10.2003		
Ersatz für Plan-Nr. Phase Index Ersetzt durch Plan-Nr.		
Anlage Planfeststellungsunterlagen Anlage 7.34 Blatt 2 von 3		