



K:\PROJEKT\34P0062\PLANFEST\PA1_4_VRIEFLAS\ANLAGE\9.2\gw-ig.dwg / Model
 10.12.2003 12:05 Rthauer @S.06

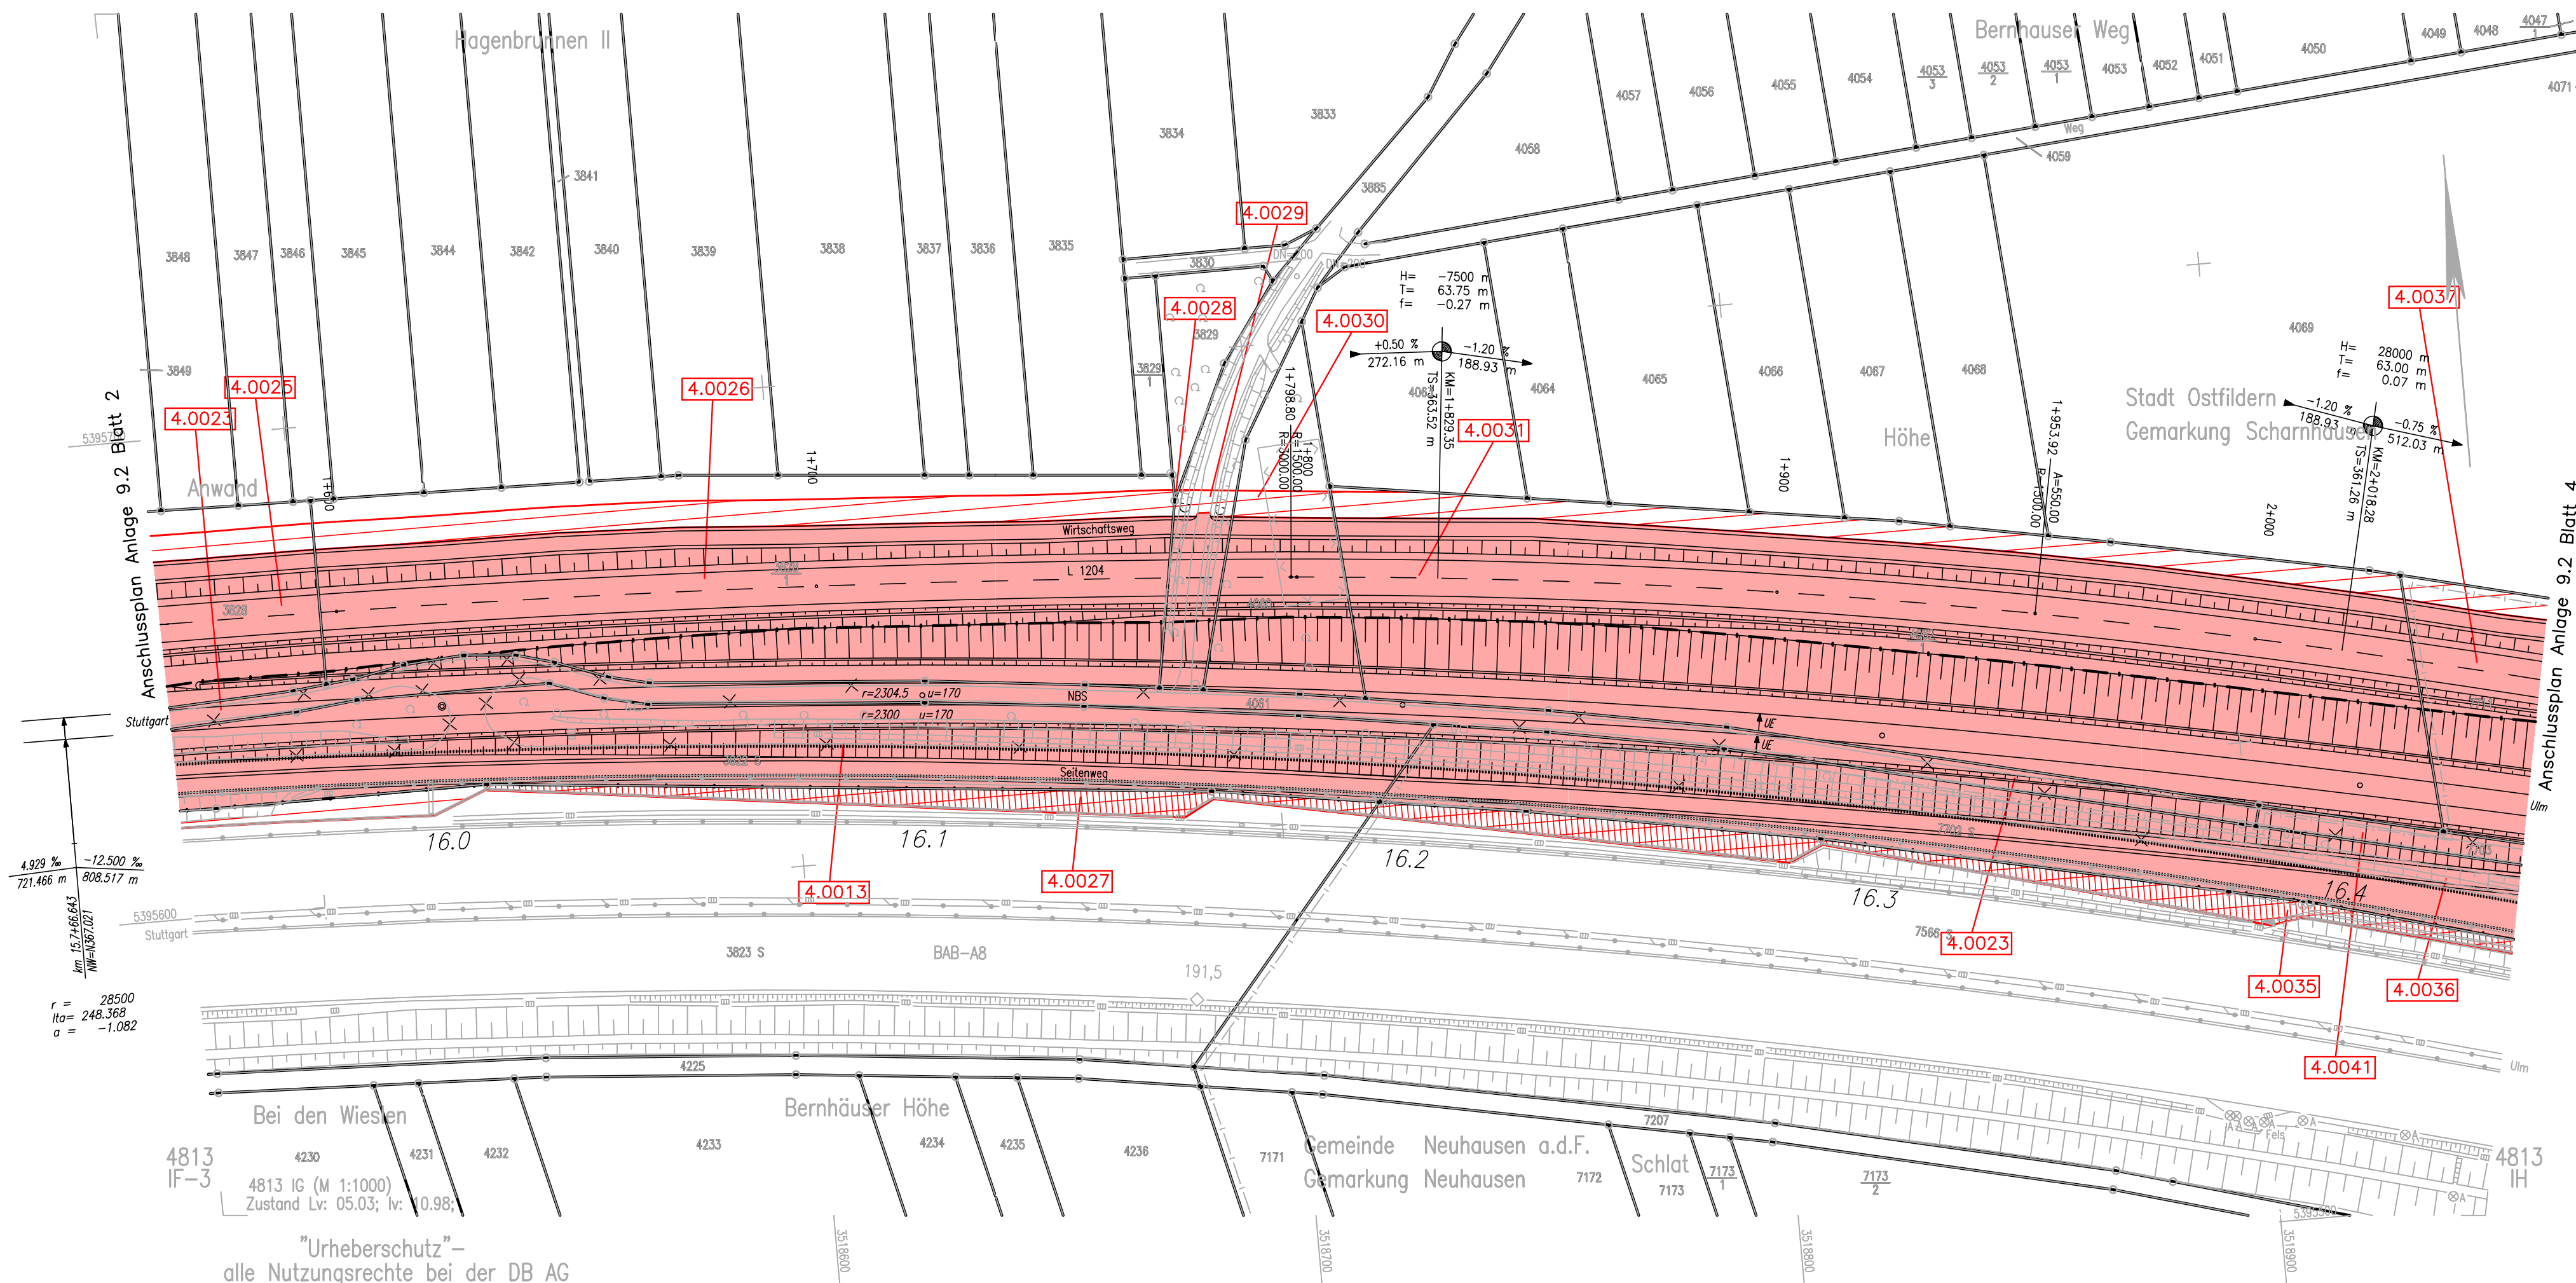

- LEGENDE:**
- Begrenzung Bahnanlage
 - zu erwerbende Fläche
 - vorübergehende Inanspruchnahme während der Bauzeit (Schraffur im rechten Winkel zum Nordpfeil)
 - dingliche Belastung (Schraffur parallel zum Nordpfeil)
 - vorübergehende Inanspruchnahme während der Bauzeit und dingliche Belastung
 - Planung (nachrichtlich)
 - Planung
 - bauezeitliche Maßnahmen

Kartengrundlage: Katasterunterlagen des Vermessungsamtes Plochingen
 Für das Projekt Stuttgart 21 überarbeitet durch SEIB Ingenieur-Consult GmbH

Umgestaltung des Bahnknotens Stuttgart
 Ausbau- und Neubaustrecke Stuttgart – Augsburg
 Bereich Stuttgart–Wendlingen

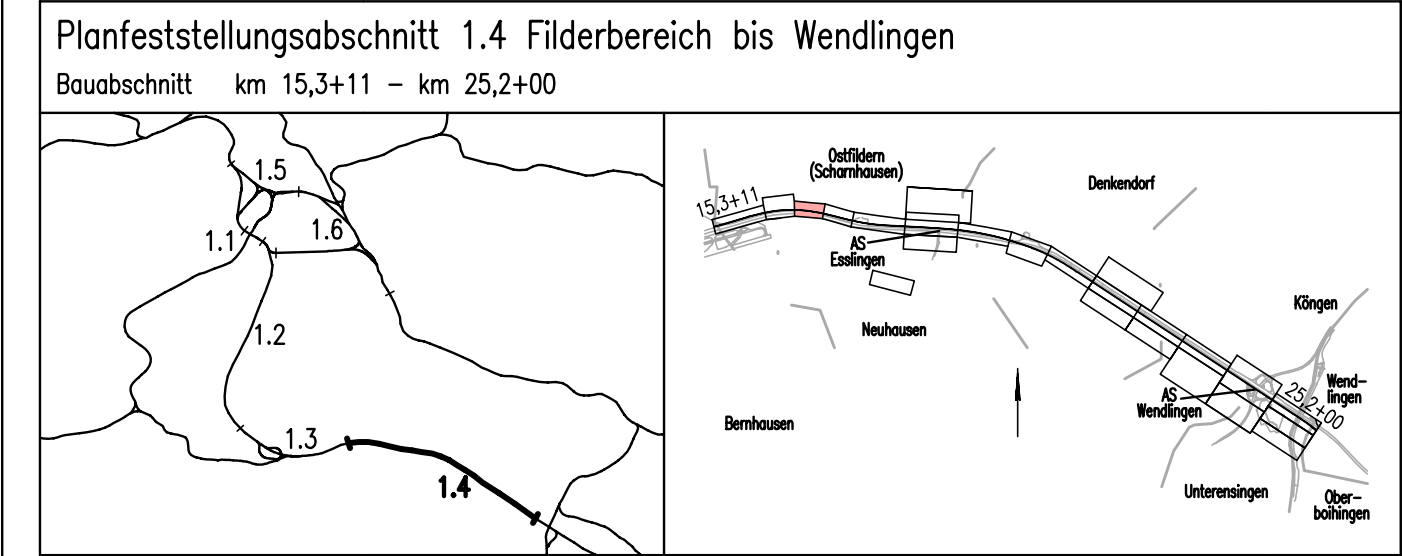

Geographische Codierung 1.4 0.2 0.0		Blattschnittcodierung 4 8 1 3 I G		Organisatorische Codierung P L v e V K 2 G 0	
Auftraggeber DB ProjektBau GmbH Wolframstraße 20 70191 Stuttgart Tel. 07 11 / 2 27 85 - 0 Fax. 07 11 / 2 27 85 - 999		Projektsteuerung Dress & Sommer Infra Consult & Management GmbH Lautenschlagerstraße 2 70173 Stuttgart Tel. 07 11 / 22 29 33 - 10 Fax. 07 11 / 22 29 33 - 90		Planner – bearbeitet im Auftrag der DB ProjektBau GmbH DE-Consult Jägerstraße 40 70174 Stuttgart Tel. 0711 / 229 18 - 0 Fax 0711 / 229 18 - 99	
Aufgestellt: DE-Consult		gez. Glaser		Stuttgart, 30.09.2003	

Grunderwerb Lageplan NBS km 15,943...16,435		Datum	Name
		Gezeichnet	09/03 LHI
"Urheberschutz" – Alle Rechte bei der DB ProjektBau GmbH		Bearbeiter	09/03 KGU
		Maßstab	1:1000
Änderungsvermerke		Freigabe DB ProjektBau GmbH gez. Marquart Datum: 01.10.2003	
Genehmigungsvermerk – Eisenbahn-Bundesamt		Ersetzt durch Plan-Nr. Phase Index Anlage Planfeststellungsunterlagen	
Anlage 9.2 Blatt 3 von 24		Anlage 9.2 Blatt 3 von 24	