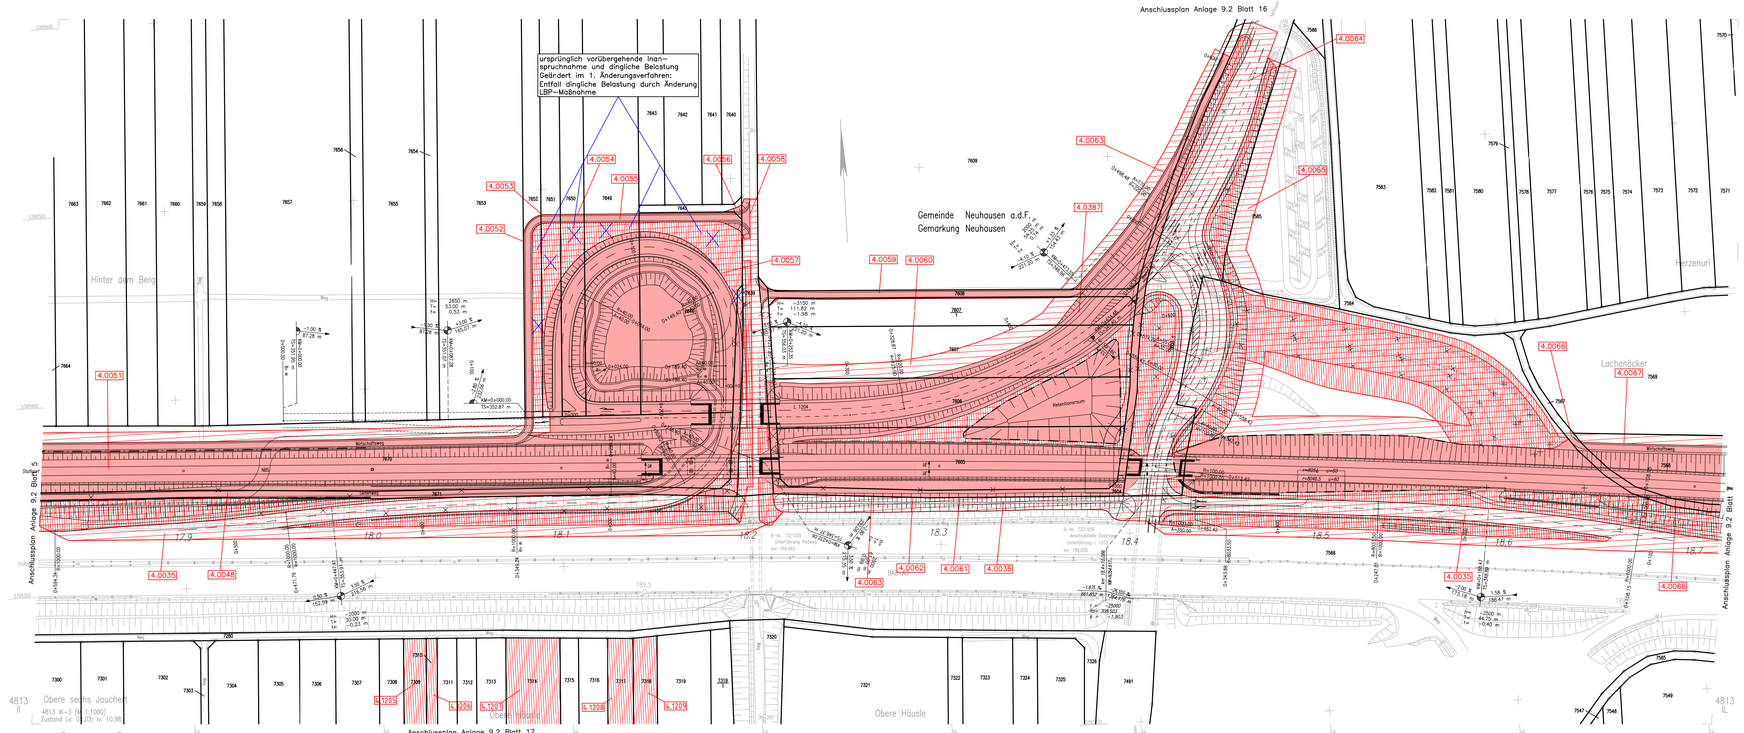

"Urheberschutz"-
alle Nutzungsrechte bei der DB AG

LEGENDE:

- Begrenzung Bahnanlage
- zu erwerbende Fläche
- vorübergehende Inanspruchnahme während der Bauzeit (Schraffur im rechten Winkel zum Nordpfeil)
- dingliche Belastung (Schraffur parallel zum Nordpfeil)
- vorübergehende Inanspruchnahme während der Bauzeit und dingliche Belastung
- Planung (nachrichtlich)
- Planung
- bauzeitliche Maßnahmen

1. Änderungsverfahren:

- zu erwerbende Fläche
- vorübergehende Inanspruchnahme während der Bauzeit (Schraffur im rechten Winkel zum Nordpfeil)
- dingliche Belastung (Schraffur parallel zum Nordpfeil)
- vorübergehende Inanspruchnahme während der Bauzeit und dingliche Belastung
- Planung alt, nach 1.Änderungsverfahren nicht mehr aktuell

Kartengrundlage: Katasterunterlagen des Vermessungsamtes Plochingen
Für das Projekt Stuttgart 21 überarbeitet durch SCIB Ingenieur-Consult GmbH

Stuttgart 21

DB

Umgestaltung des Bahnknotens Stuttgart

Ausbau- und Neubaustrecke Stuttgart – Augsburg
Bereich Stuttgart-Wendlingen

Planfeststellungsabschnitt 1.4 Filderbereich bis Wendlingen

Bauabschnitt km 15,3+11 – km 25,2+00

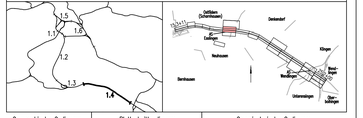

Geographische Codierung	Blattschnittcodierung	Organisatorische Codierung
1.4 (PFA)	0 2 0 0 (Bauabschnitt)	4 8 1 3 I K (Blattschnittnummer) (Blattart)	P L v e (Planart)	V K 5 G (Gewerk)	0 (Dokumentnummer)	(Index)

Auftraggeber	Projektsteuerung	Planer – bearbeitet im Auftrag der DB ProjektBau GmbH
DB Projektbau GmbH Wolframstraße 32 70191 Stuttgart Tel. 07 11 / 3 07 85 – 0 Fax. 07 11 / 3 07 85 – 999	Drees & Sommer Infra Consult & Management GmbH Lautenschlagerstraße 3 70173 Stuttgart Tel. 07 11 / 22 39 33 – 10 Fax. 07 11 / 22 39 33 – 90	IC-Consult Jägerstraße 40 70174 Stuttgart Tel. 0711 / 220 18 – 0 Fax 0711 / 220 18 – 99

Aufgestellt: DE-Consult
gez. Glaser
Stuttgart, 30.09.2003

Grunderwerb

Lageplan

NBS km 17,825...18,716

"Urheberschutz" – Alle Rechte bei der DB ProjektBau GmbH

	Datum	Name
Gezeichnet	09/03	LHI
Bearbeiter	09/03	KGU

Maßstab 1:1000

Freigabe DB ProjektBau GmbH
gez. Marquart
Datum: 01.10.2003

Ersatz für Plan-Nr. (Plannr.) (Index)
Ersetzt durch Plan-Nr.

Änderungsvermerke

Index	Änderungen	Datum	Name
A	Änderung LBP-Maßnahmen	31.05.2006	gez. Marquart

Genehmigungsvermerk – Eisenbahn-Bundesamt

Datum	Genehmigungsvermerk	Name	Unterschrift

Anlage Planfeststellungsunterlagen

Anlage 9.2

Blatt 6A von 24

K:\PROJEKTE\PBS\PLANFEST\PFA1_1\PRINT\PLN\BLAUDRUCK\PFA1-1-A.dwg / Model
19.05.2006, 10:01:45 pfaffer