



19.05.2006 10:55 Ms.Haller @46.05

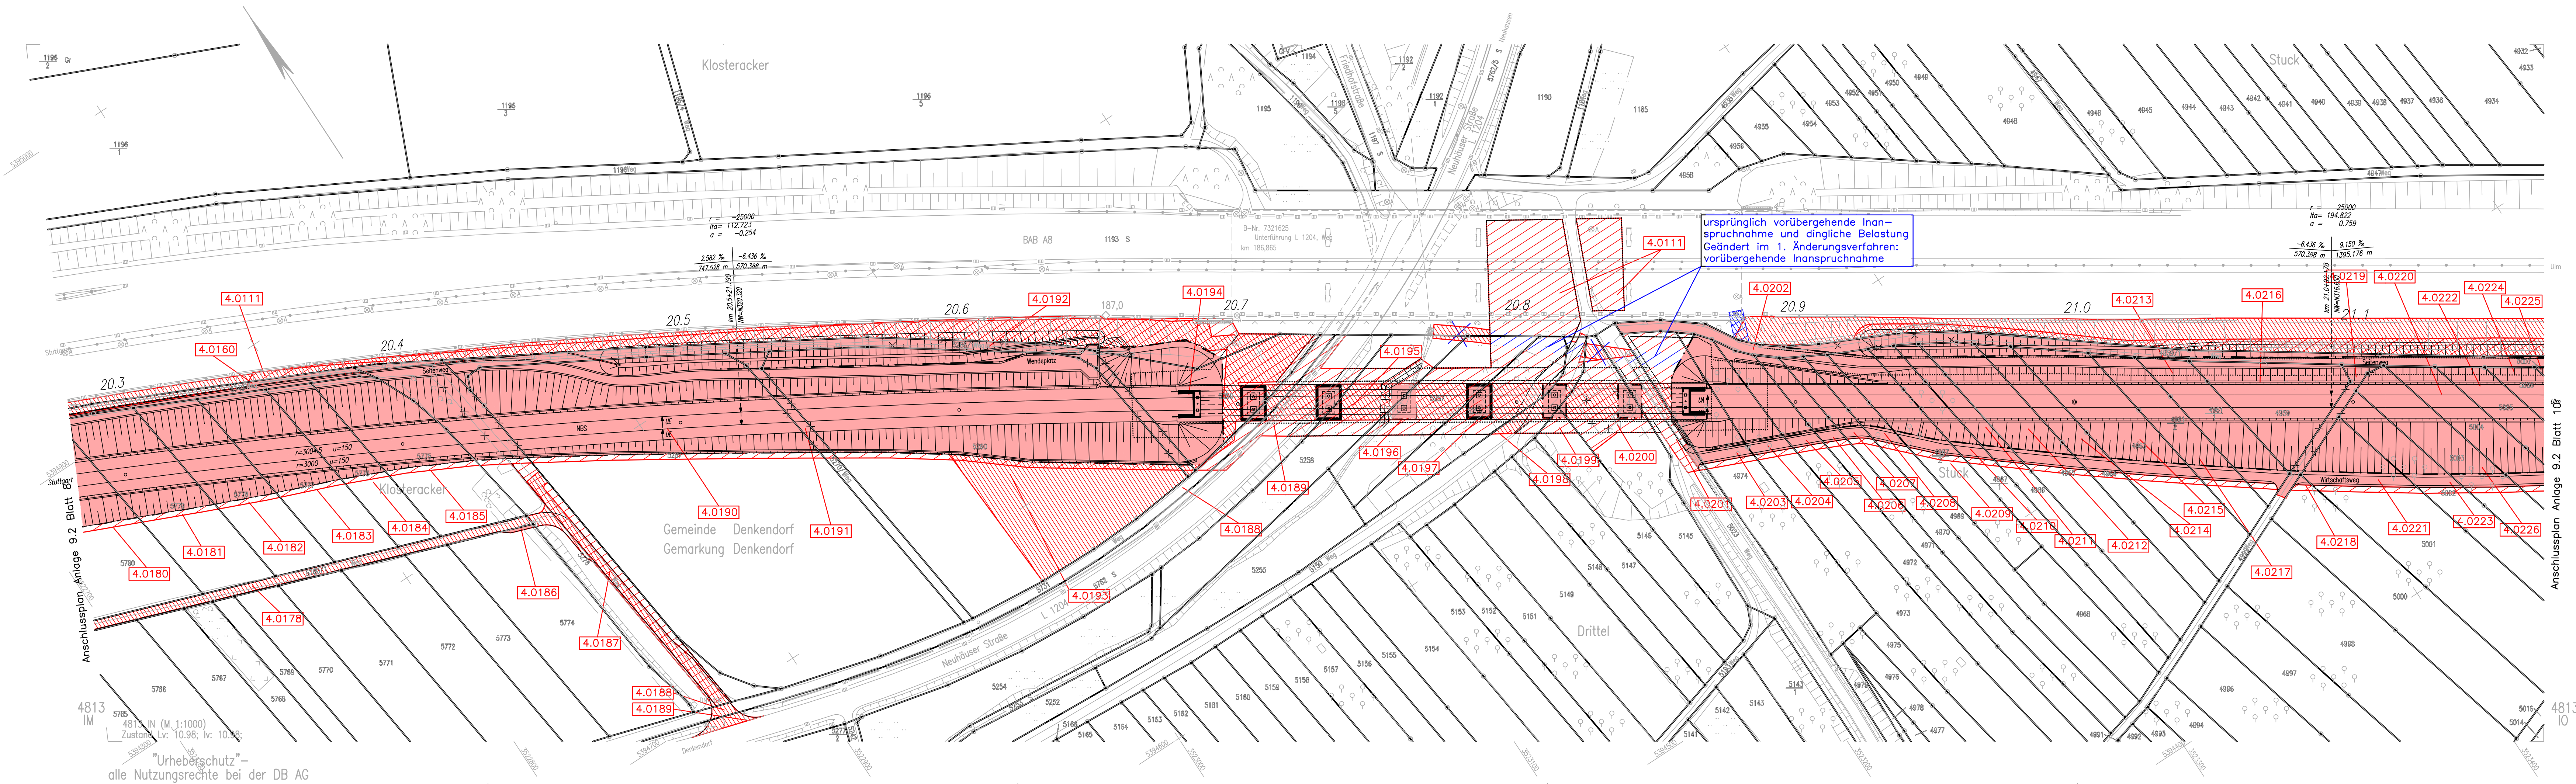

**Umgestaltung des Bahnknotens Stuttgart**  
Ausbau- und Neubaustrecke Stuttgart – Augsburg  
Bereich Stuttgart–Wendlingen

Planfeststellungsabschnitt 1.4 Filderbereich bis Wendlingen  
Baubabschnitt km 15,3+11 – km 25,2+00

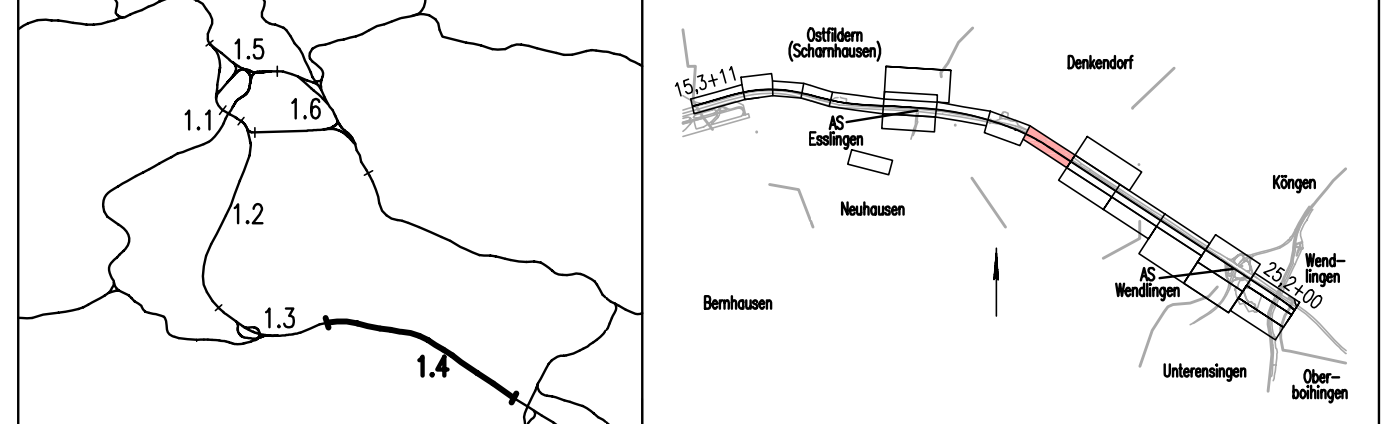

<b>Geographische Codierung</b> 14 0 2 0 0	<b>Blattschnittcodierung</b> 4 8 1 3 I N	<b>Organisatorische Codierung</b> P L v e   V K   8 G   0
<b>Auftraggeber</b> DB ProjektBau GmbH Wolframstraße 20 70191 Stuttgart Tel. 07 11 / 2 27 85 - 0 Fax. 07 11 / 2 27 85 - 999	<b>Projektsteuerung</b> Drees & Sommer Infra Consult & Management GmbH Lautenschlagerstraße 2 70173 Stuttgart Tel. 07 11 / 2 29 33 - 10 Fax. 07 11 / 2 29 33 - 90	<b>Planer – bearbeitet im Auftrag der</b> DB ProjektBau GmbH DE-Consult Jägerstraße 40 70174 Stuttgart Tel. 0711 / 229 18 - 0 Fax. 0711 / 229 18 - 99 <b>Aufgestellt:</b> gez. Glaser Stuttgart, 30.09.2003

<b>Grunderwerb</b>			Datum	Name
<b>Lageplan</b>			Gezeichnet	07/03 LHI
<b>NBS km 20,283...21,168</b>			Bearbeiter	07/03 KGU
"Urheberrecht" – Alle Rechte bei der DB ProjektBau GmbH			<b>Maßstab</b>	
Änderungsvermerke			1:1000	
Index	Änderungen	Datum	Freigabe DB ProjektBau GmbH	
A	Änderung Entwässerungsplanung Erlachgraben	31.05.2006	gez. Marquart	
Genehmigungsvermerk – Eisenbahn-Bundesamt			Datum: 01.10.2003	
Datum	Genehmigungsvermerk	Name	Ersatz für Plan-Nr. Phase Index	
			Ersetzt durch Plan-Nr.	
			Anlage Planfeststellungsunterlagen	
			Anlage 9.2	
			Blatt 9A von 24	