


Umgestaltung des Bahnknotens Stuttgart
 Ausbau- und Neubaustrecke Stuttgart – Augsburg
 Bereich Stuttgart–Wendlingen

Planfeststellungsabschnitt 1.4 Filderbereich bis Wendlingen
 Bauabschnitt km 15,3+11 – km 25,2+00

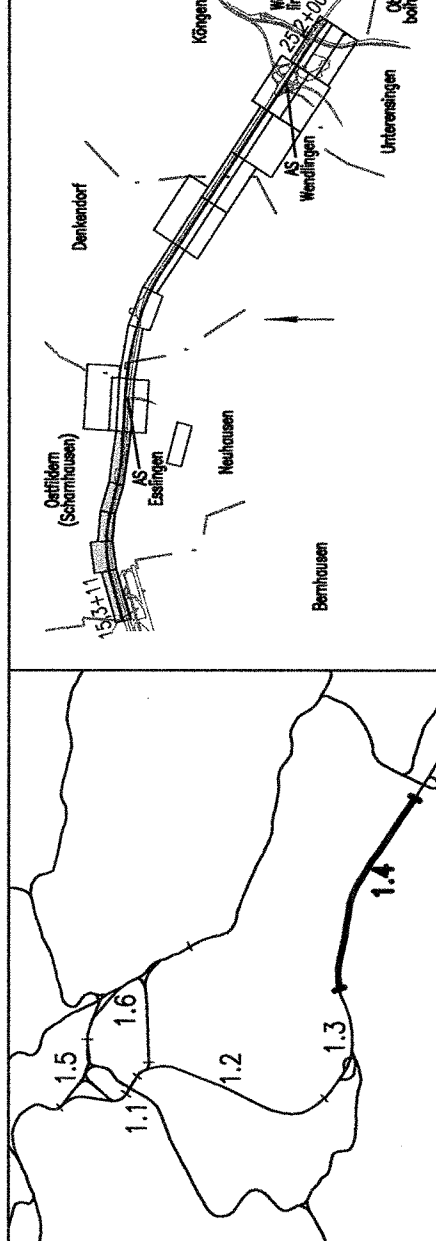

Geographische Codierung
 1 4 0 2 0 0

Blattschnittcodierung
 - - - - -

Organisatorische Codierung
 P | b | | K | C | 0 | 0

Auftraggeber
 DB ProjektBau GmbH
 Aufgestellt:
 DECONSI
 gez. Glaser
 Stuttgart, 30.09.2003

Projektsteuerung
 DB ProjektBau GmbH
 Aufgestellt:
 DECONSI
 gez. Glaser
 Stuttgart, 30.09.2003

Übersichtslegeplan
 BE-Flächen und Baustraßen
 Gleisplanung, NBS km 15,311...17,300

Maßstab: 1:2500

Freigabe DB ProjektBau GmbH
 gez. Marquart
 Datum: 01.10.2003

Ersatz für Plan-Nr. 19-11
 Ersetzt durch
 Plan-Nr. hier

Anlage Planfeststellungsunterlagen
Anlage 14.2
 Blatt 1 von 4

