Lageplan Baustelleneinrichtungsfläche

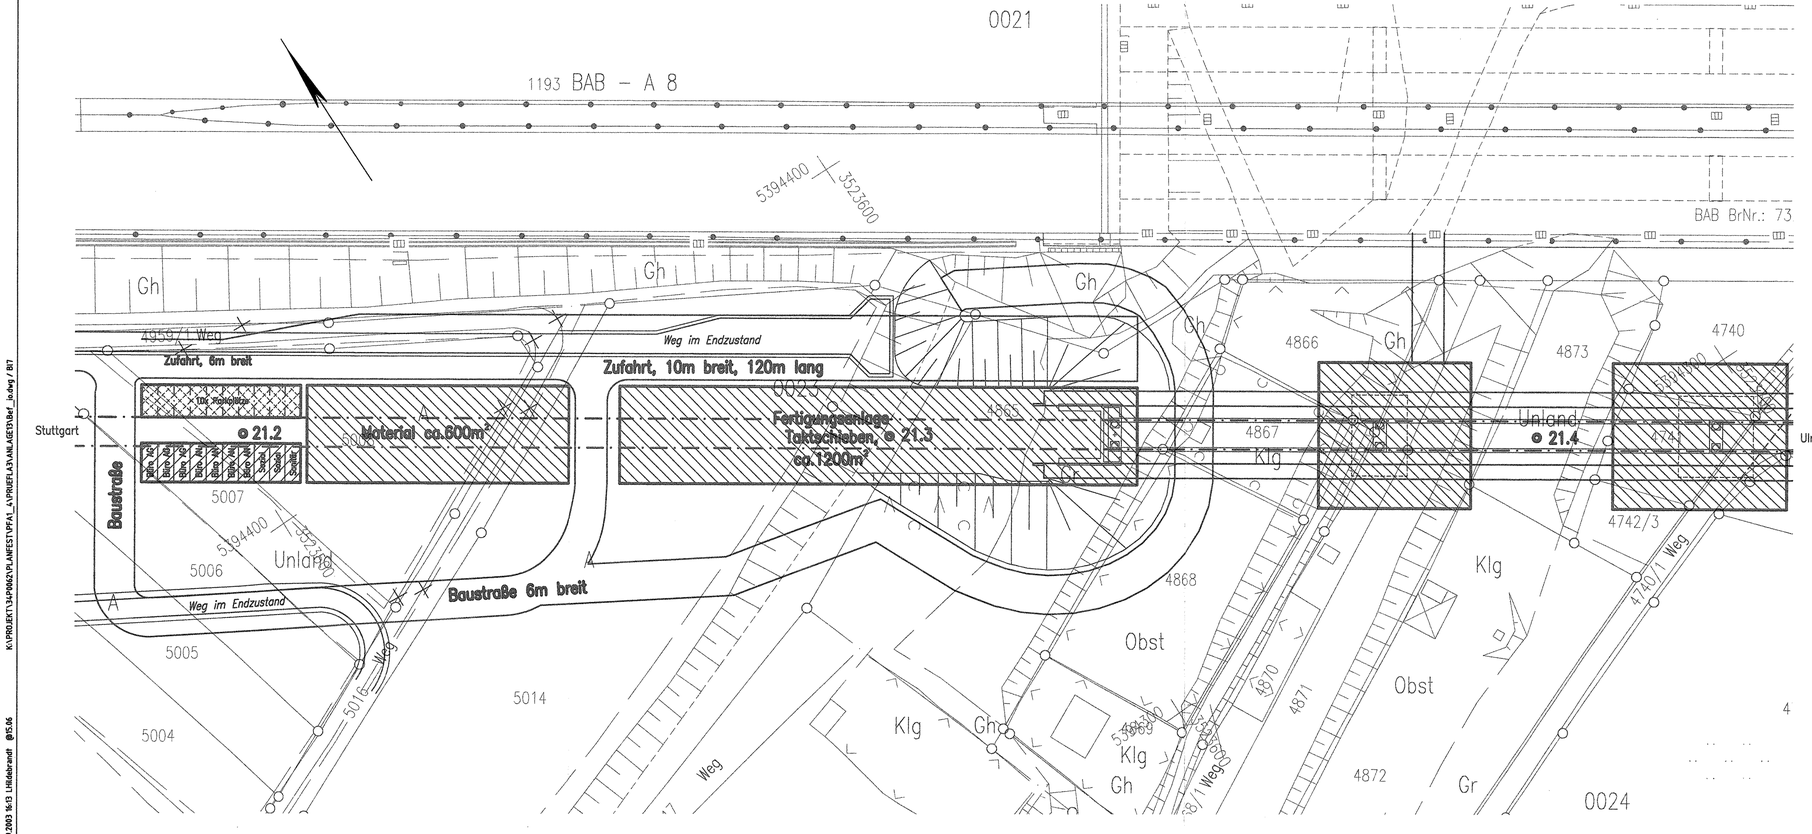

Stuttgart 21

19. Dez. 2003

DB

Planfeststellt gemäß § 18 AEG durch Beschluss vom 30. April 2006 Az.: 59160 PAP-FS21-PFA1.4

Umgestaltung des Bahnknotens Stuttgart

Ausbau– und Neubaustrecke Stuttgart – Augsburg
Bereich Stuttgart–Wendlingen

Planfeststellungsabschnitt 1.4 Filderbereich bis Wendlingen
Bauabschnitt km 15,3+11 – km 25,2+00

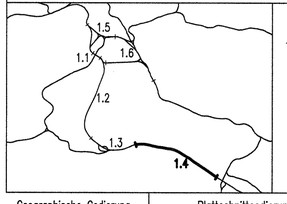

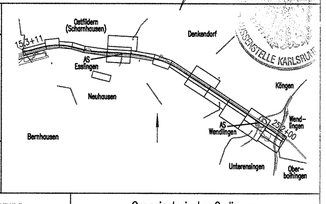

Geographische Codierung						Blattschnittcodierung						Organisatorische Codierung							
1.4	0	2	0	0		4	8	1	3	I	0	P	I	b	I	I	K	7	0	0
PFA	Bauabschnitt		Blattschnitt			Streckennummer				Bezirk		Phase	Planzeichen			Gewerk	Ebene	Planinhalt		Index

Auftraggeber
DB ProjektBau GmbH
Wolframstraße 20
70191 Stuttgart
Tel. 07 11 / 2 27 85 – 0
Fax. 07 11 / 2 27 85 – 999

Projektsteuerung
Drees & Sommer
Infra Consult & Management GmbH
Lautenschlagerstraße 2
70173 Stuttgart
Tel. 07 11 / 22 29 33 – 10
Fax. 07 11 / 22 29 33 – 90

Planer – bearbeitet im Auftrag der DB ProjektBau GmbH
DE-Consult
Jägerstraße 40
70174 Stuttgart
Tel. 0711 / 229 18 – 0
Fax 0711 / 229 18 – 99

Aufgestellt:
DE-Consult
gez. Glaser
Stuttgart, 30.09.2003

Bauzustände und Baulogistik

NBS
Westseite EÜ Sulzbachtal
Baustelleneinrichtungsfläche

	Datum	Name
Gezeichnet	05/02	LHI
Bearbeiter	05/02	KGU

Maßstab 1:500

"Urheberschutz" – Alle Rechte bei der DB ProjektBau GmbH

Änderungsvermerke

Index	Änderungen	Datum	Name

Freigabe DB ProjektBau GmbH
gez. Marquart
Datum: 01.10.2003 19-08

Ersatz für Plan-Nr. Phase Index
Ersetzt durch Plan-Nr.

Genehmigungsvermerk – Eisenbahn-Bundesamt

Datum	Genehmigungsvermerk	Name	Unterschrift

Anlage Planfeststellungsunterlagen
Anlage 13.2
Blatt 7 von 12

23.09.2003 16:13 LHI&bbrandt @15.06 K:\PROJEKT\13-PROKZ\PLANFEST\PFA1_4\PROFIL\A3\ANLAGE13\Bef_bv4vg / 87