


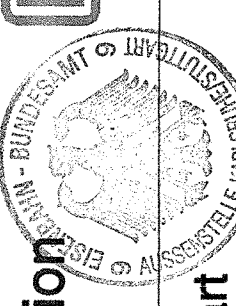


- Legende**
- Menschen
  - Tiere und Pflanzen
  - Boden
  - Wasser
  - Klima und Luft
  - Landschaft
  - Kultur- und sonstige Sachgüter
- sonstiges**
- Technische Planung mit Kilometrierung
  - Baugestaltfläche

**Stuttgart**  
  
**Nur zur Information**  
 19. Dez. 2003

**Umgestaltung des Bahnknotens Stuttgart - Augsburg**  
 Ausbau- und Neubaustrecke Stuttgart - Augsburg  
 Bereich Stuttgart-Wendlingen

Planfeststellungsabschnitt 1.4, Filderbereich bis Wendlingen  
 Baubereich km 15,311 - km 25,2+00

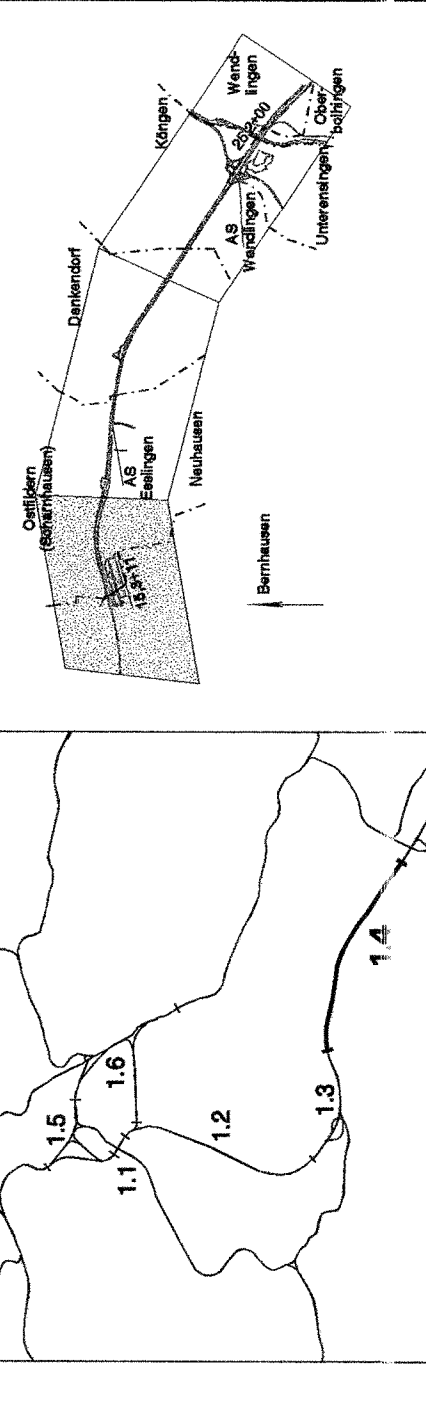

Geographische Codierung	Blattschnittcodierung	Organisatorische Codierung
1 4 1 4 0 0 0 0	4 8 1 3 1 E 1 6 0	P U 4 1 0 U K 6 1 0 0
Arztangelegenheiten	Projektanforderung	Planer - bearbeitet im Auftrag der DB Projekt-Bau GmbH
DB Projekt-Bau GmbH Postfach 10155 70301 Stuttgart Tel. 07 11 25 29 93 - 10 Fax 07 11 2 2 9 86 - 999	Dr. W. Schmidt Lernstrasse 2 70372 Stuttgart Tel. 07 11 25 29 93 - 10 Fax 07 11 2 2 9 86 - 999	URWEZ UND LANSCHAFTSPLANUNG Lernstrasse 1 70372 Stuttgart Tel. 07 11 25 29 93 - 20 Fax 07 11 2 2 9 86 - 290
gegr. 1972	gegr. 1995	gegr. 1995

**Konfliktschwerpunkte**

42-07

„Unabsehbar“ - Alle Rechte bei der DBProjekt-Bau GmbH

Abzugswerte	Abzugswerte	Datum	Name

Massstab **1:5.000**

Frageba DBProjekt-Bau GmbH

gegr. Marquart

Datum: 01.10.2003

Ersetzt die Plan-Nr. \_\_\_\_\_

Ersetzt durch

Plan-Nr. \_\_\_\_\_

Anlage Planfeststellungsunterlagen

Gemeinschaftsvermerk - Eisenbahn-Bundesamt

Datum \_\_\_\_\_

Gemeinschaftsvermerk

Name \_\_\_\_\_

Unterschrift \_\_\_\_\_

Blatt **1** von **3**